

Nawierzchnia jezdni

4 cm	W-wa ścielana z mieszanki mastyksowo - grysowej
SMA 0/11 mm	z zastosowaniem asfaltu modyfikowanego
polimerami DE 80B	
7 cm	W-wa wiążąca z betonu asfaltowego 0/20 mm z zastosowaniem asfaltu wielorodzajowego MG 35/50
	Istniejąca nawierzchnia jezdni

Nawierzchnia wjazdu

8,0 cm kostka betonowa BEHATON
3,0 cm podsypka cementowo - piaskowa
10,0 cm podbudowa z tłucznia (0÷31,5mm)
15,0 cm podbudowa z tłucznia (0÷63mm)
10,0 cm w-wa odsączająca z piasku

Krawężnik betonowy najazdowy

15x22 cm krawężnik betonowy najazdowy	3,0 cm podsyпка piaskowa
12,0 cm ława betonowa C 12/15	
3,0 cm podsyпка piaskowa	


Wymiana podbudowy

4 cm	W-wa ścierna z mieszanki masy/ksowo - gryswowej
SMA 0/11 mm	z zastosowaniem asfaltu modyfikowanego
polimerami DE 80B	
7 cm	W-wa wiążąca z betonu asfaltowego 0/20 mm z
	zastosowaniem asfaltu wieloproduktowego MG 35/50
10 cm	podbudowa z betonu asfaltowego 0/25 mm z
	zastosowaniem asfaltu wieloproduktowego MG 35/50
10,0 cm	podbudowa z tłuczni (0÷31,5mm)
15,0 cm	podbudowa z tłuczni (0÷63,0mm)
15,0 cm	w-wa odsączająca z piasku


Kanalizacja

8,0 cm koszka betonowa BEHATON
3,0 cm podsypka cementowo - piaskowa
10,0 cm podbudowa z tłucznią (0÷31,5mm)
15,0 cm podbudowa z tłucznią (0÷63,0mm)
łupek przelany (nielot)
podsyпка i obsyпка rury płaskiem

PRZEKRÓJ KONSTRUKCYJNY WJAZDY

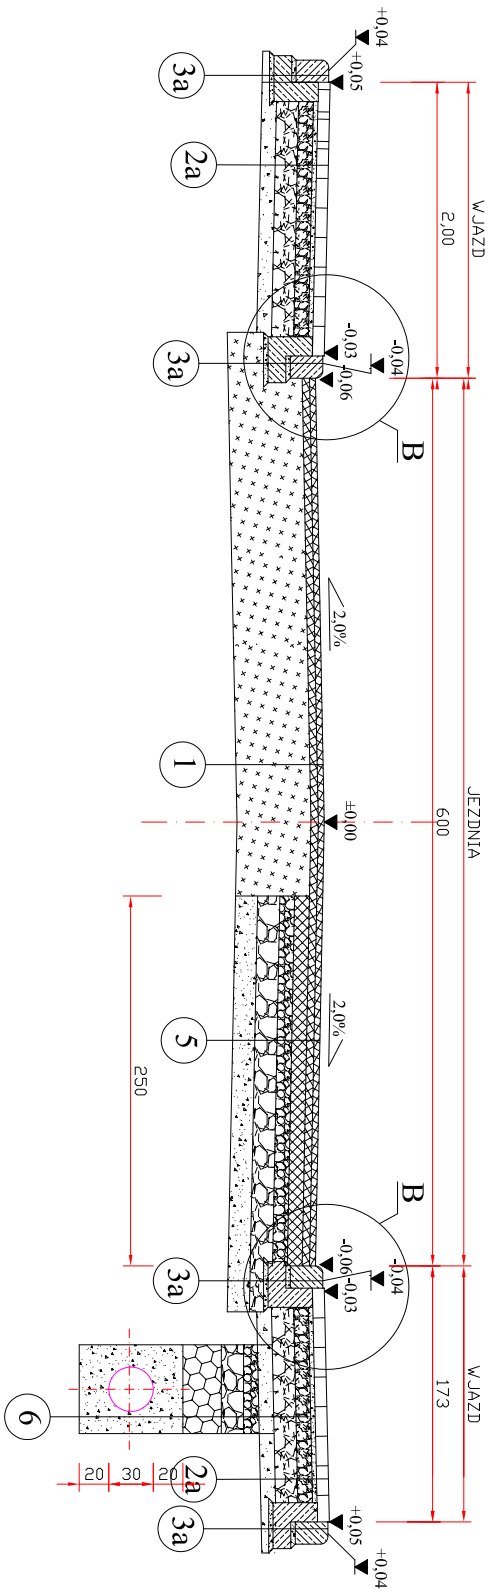

SZCZEGÓŁ "B"
skala 1:25

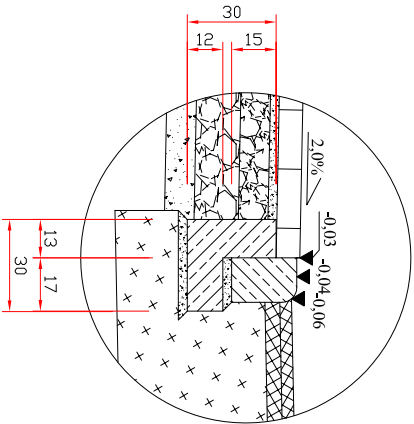

Bogusław Reclik "BUD - ROL"; Golasowice, ul. M. Konopnickiej 2a	
Objekt:	Przebudowa ul. Szkolnej w Goczałkowicach - Zdrój na odcinku od przejazdu PKP do skrzyżowania z ul. Zdrojową
Inwestor:	Powiatowy Zarząd Dróg w Pszczynie, 43-200 Pszczyna, ul. Chopina 4
Branża:	Drógowa
Rysunek:	PRZEKROJE KONSTRUKCYJNE
Projektant:	mgr inż. Justyna Walaś - upr. nr I 84/99
	Skala 1:50
	Data: XI 2007r.