


PRZEKRÓJ KONSTRUKCYJNY

na zjazdach

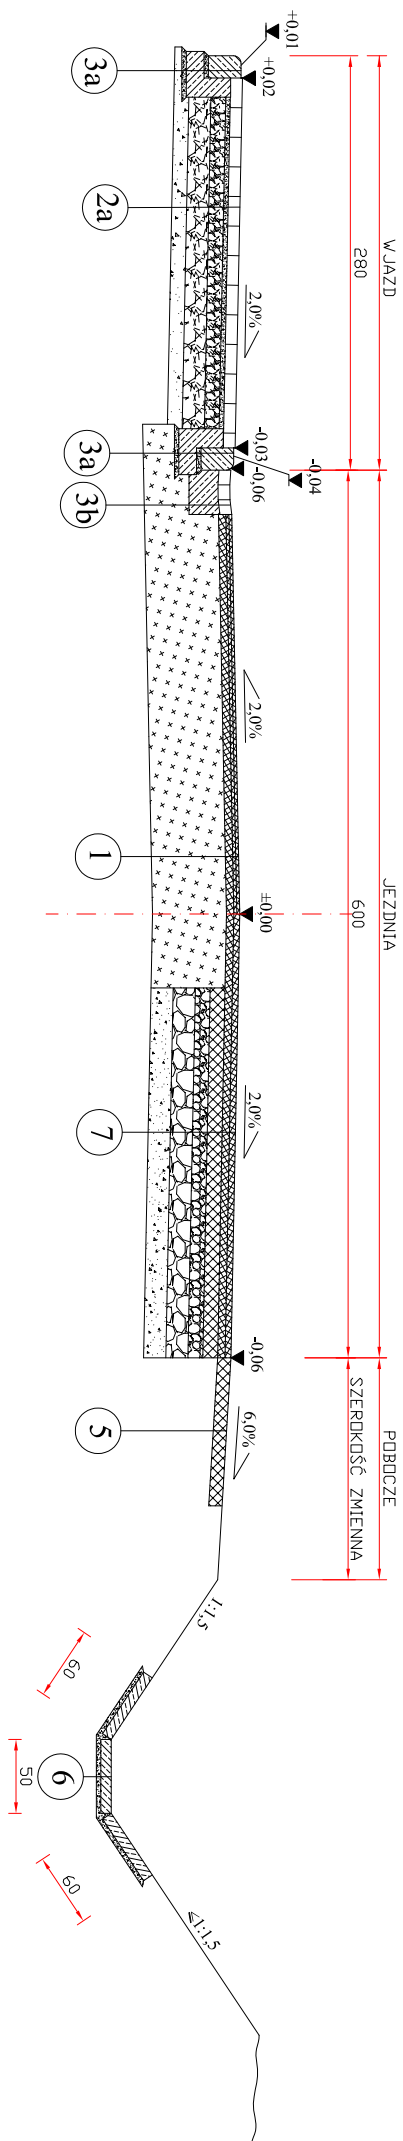

- | | |
|---|---|
| 1 | Nawierzchnia jezdni |
| | 4 cm W-wa ścierna z mieszanki masyksowo - grysowej SMA 0/11 mm z zastosowaniem asfaltu modyfikowanego polimerami DE 80B |
| | 7 cm W-wa wiążąca z betonu asfaltowego 0/20 mm z zastosowaniem asfaltu wielorodzajowego MG 35/50 |
| | Istniejąca nawierzchnia jezdni |

Nawierzchnia chodnika

- | |
|---|
| 6,0 cm kostka betonowa BEHATON |
| 3,0 cm podsypka cementowo - piaskowa |
| 15,0 cm podbudowa z łuczniak (0÷31,5mm) |
| 10,0 cm w-wa odsączająca z piasku |

Navierzchnia wjazdu

- | |
|--|
| 8,0 cm kostka betonowa BEHATON |
| 3,0 cm podsypka cementowo - piaskowa |
| 10,0 cm podbudowa z tłucznia ($0 \div 31,5$ mm) |
| 15,0 cm podbudowa z tłucznia ($0 \div 63$ mm) |
| 10,0 cm w-wa odsączająca z piasku |

Krawężnik betonowy

- | |
|-------------------------------|
| 15x30 cm krawężnik betonowy |
| 3,0 cm podsypka piaskowa |
| 12,0 cm ława betonowa C 12/15 |
| 3,0 cm podsypka piaskowa |

Krawężnik betonowy najazdowy

- | |
|---------------------------------------|
| 15x22 cm krawężnik betonowy najazdowy |
| 3,0 cm podsypka piaskowa |
| 12,0 cm ława betonowa C 12/15 |
| 3,0 cm podsypka piaskowa |

Ciek


- | |
|--------------------------------------|
| 8,0 cm kostka betonowa BEHATON |
| 3,0 cm podsypka cementowo - piaskowa |
| 20,0 ława betonowa C 12/15 |

Obrzeże betonowe

- | |
|--------------------------------------|
| 8x30 cm obrzeże betonowe |
| 6,0 cm podsypka cementowo - piaskowa |

Przepust pod wjazdem

- | |
|--|
| 8,0 cm kostka betonowa BEHATON |
| 3,0 cm podsypka cementowo - piaskowa |
| 10,0 cm podbudowa z tłucznia (0÷31,5mm) |
| 15,0 cm podbudowa z tłucznia (0÷63mm) |
| 20,0 cm obsypka rury piaskiem ponad rurę |
| 50,0 cm rura dwucienna PP SN8 Ø500 mm |
| 20,0 cm podsypka piaskowa |

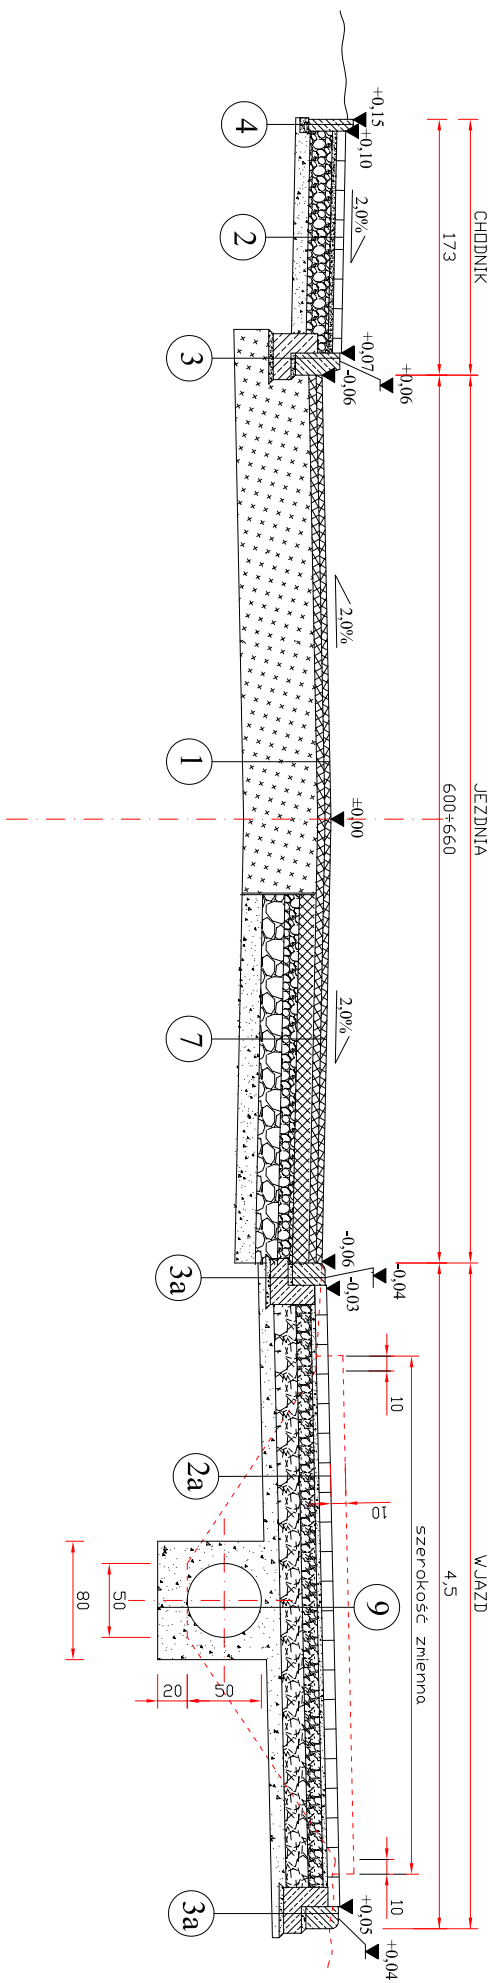

PRZEKRÓJ KONSTRUKCYJNY na zjazdach

Bogusław Reclik "BUD - ROL", Golasowice, ul. M. Kompińckiej 2a	
Objekt:	Przebudowa ul. Szkolnej w Goczałkowicach - Zdrój na odcinku od wyremontowanej nawierzchni do skrzyżowania z ul. Św. Anny
Inwestor:	Powiatowy Zarząd Dróg w Pseczynie, 43-200 Pseczyna, ul. Chopina 4
Branża:	Drogowa
Rysunek:	PRZEKROJE KONSTRUKCYJNE
Projektant:	mgr inż. Justyna Walałach - upr. nr 184/99
	Skala 1:50 Data: VI 2006r.