

Nawierzchnia jezdni

- 1

4 cm W-wa ścierna z mieszanki masyksowo - grysowej SMA 0/11 mm z zastosowaniem asfaltu modyfikowanego polimerami DE 80B
- 7 cm

W-wa wiążąca z betonu asfaltowego 0/20 mm z zastosowaniem asfaltu wielorodzajowego WG 35/50
- geosyntetyk

impregnowany przyklejony lepiszczem - pas o szerokości 1,5m
- 10 cm

podbudowa z betonu asfaltowego 0/25 mm z zastosowaniem asfaltu wielorodzajowego WG 35/50
- 10,0 cm

podbudowa z tłucznia (0=31,5mm)
- 15,0 cm

podbudowa z tłucznia (0=63,0mm)
- tupek

przepalony (niesort)
- 20,0 cm

obsypka rury piaskiem ponad rurę
- 80,0 cm

rura dwuściennea PP SN8 Ø600 mm
- 60,0 cm

ława z pospółki

Nawierzchnia chodnika

- 2

6,0 cm kostka betonowa BEHATON
- 3,0 cm

podsyпка cementowo - piaskowa
- 15,0 cm

podbudowa z tłucznia (0=31,5mm)
- 10,0 cm

w-wa odsączająca z piasku

Krawężnik betonowy

- 3

15x30 cm krawężnik betonowy
- 3,0 cm

podsyпка piaskowa
- 12,0 cm

ława betonowa C 12/15
- 3,0 cm

podsyпка piaskowa

Obrzeże betonowe

- 4

8x30 cm obrzeże betonowe
- 6,0 cm

podsyпка cementowo - piaskowa

Utwardzone pobocze

- 5

9,0 cm destrukti asfaltobetonowy
- istniejąca

podbudowa


Umocnienie dna i skarp rowu

- 6


50x50x7 cm płytki chodnikowe z rozbiórki - dno
- 60x40x10 cm

płyty betonowe ażurowe - skarpy
- 3,0 cm

podsyпка cementowo - piaskowa

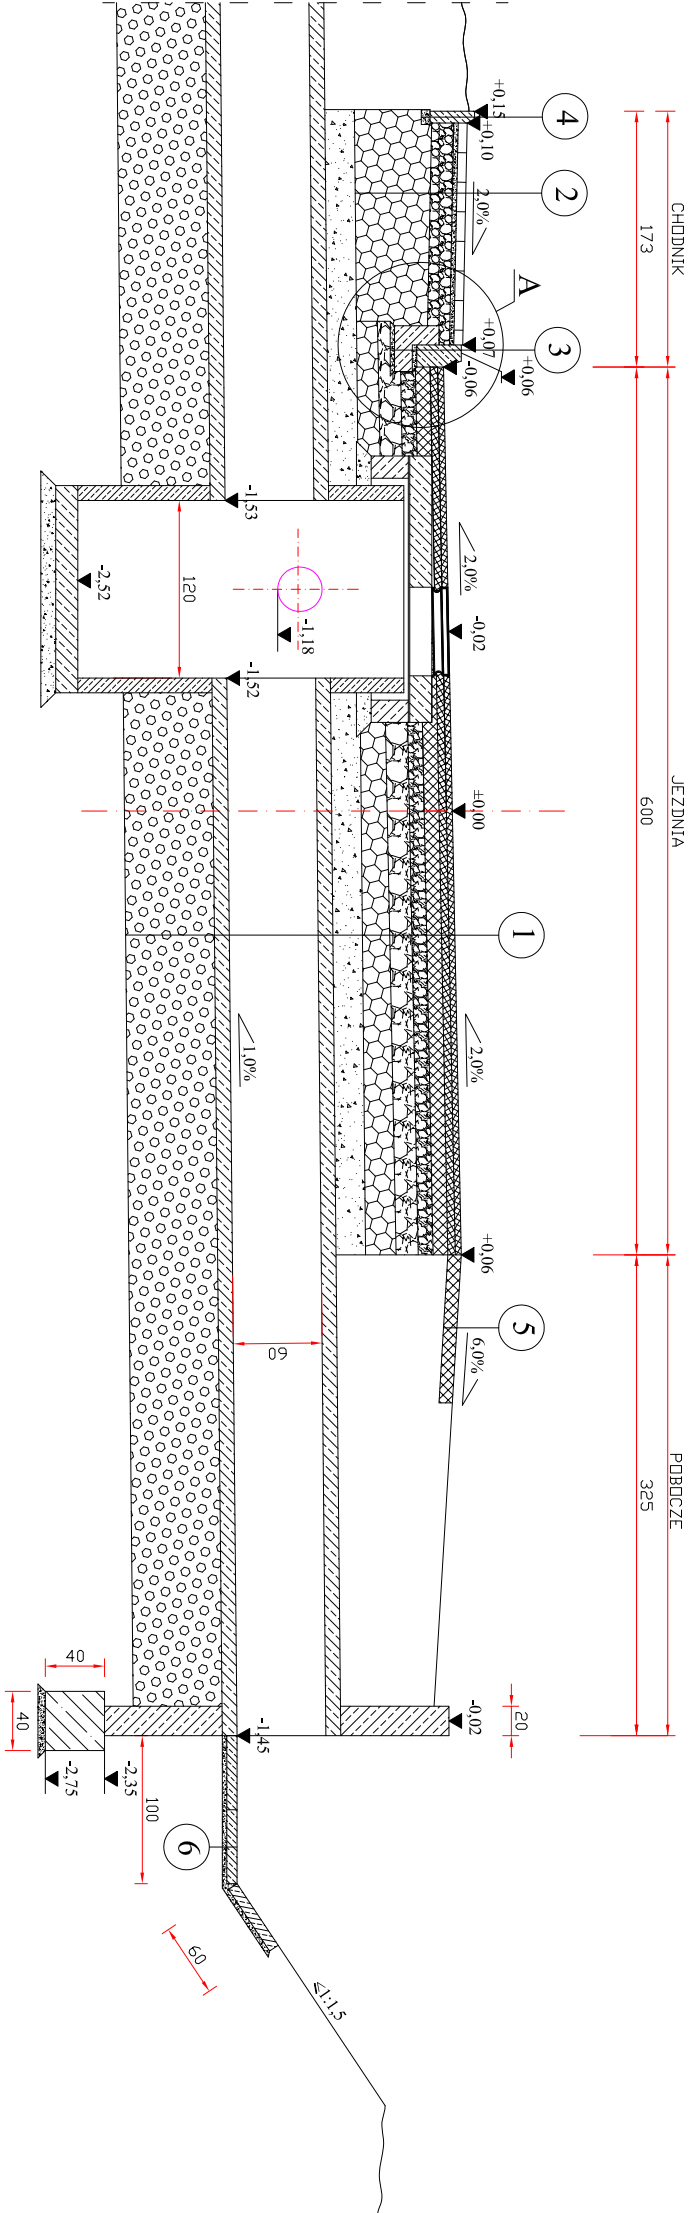

SZCZEGÓŁ "A"
skala 1:25

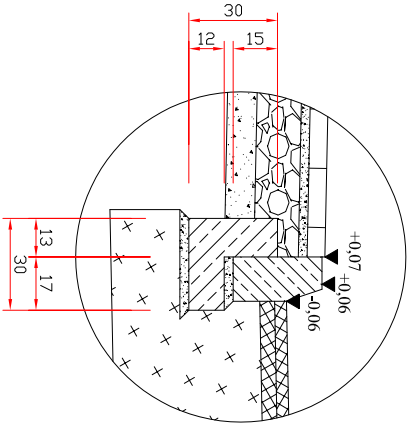

Bogusław Reclik "BUD - ROL", Gołaszowice, ul. M. Konopnickiej 2a			
Obiekt:	Przebudowa ul. Szkolnej w Gozałkowicach - Zdrój na odcinku od skrzyżowania z ul. Św. Anny do skrzyżowania z ul. Jeziorną		
Inwestor:	Powiatowy Zarząd Dróg w Pszczynie, 43-200 Pszczyna, ul. Chopina 4		
Branża:	Drogowa		
Rysunek:	PRZEKROJE KONSTRUKCYJNE		
Projektant:	mgr inż. Justyna Walaś - upr. nr 184/99		Rys. nr 8 Skala 1:50 Data: XI 2007r.