




PRZESZKÓŁ KONSTRUKCYJNY
km 0,8+07,43

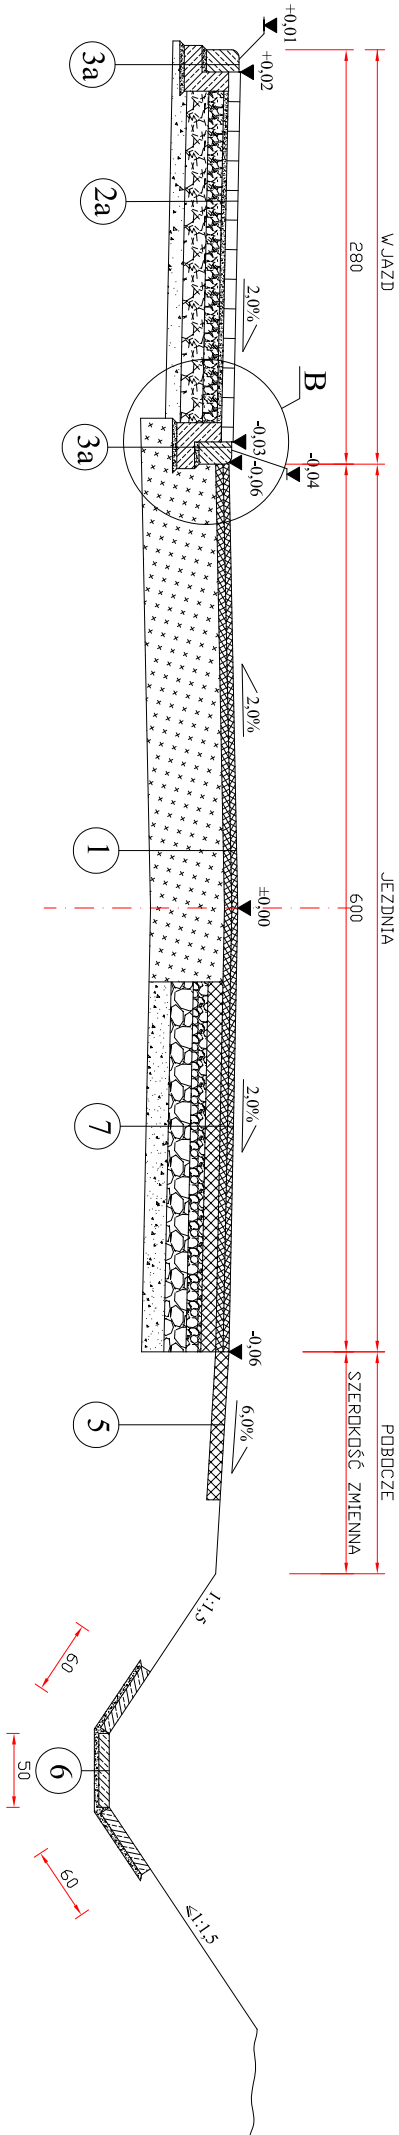


PRZESZKÓŁ KONSTRUKCYJNY
km 0,5+54,44

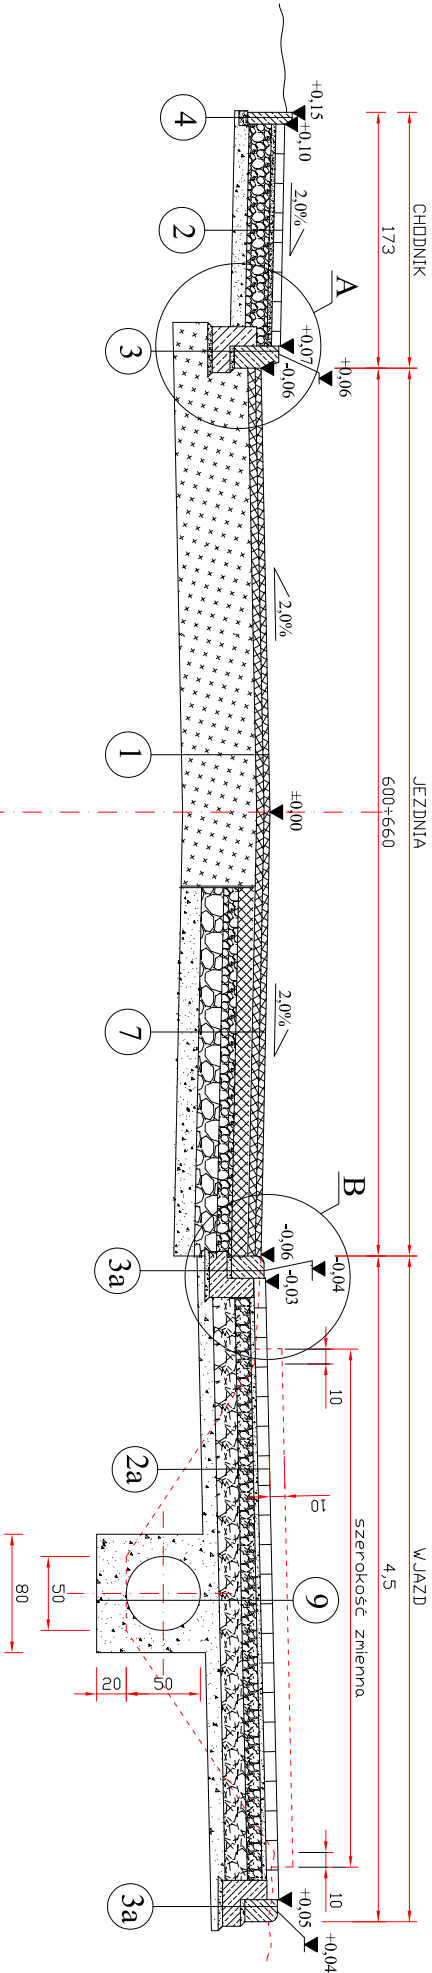

SZCZEGÓŁ "A"
skala 1:25

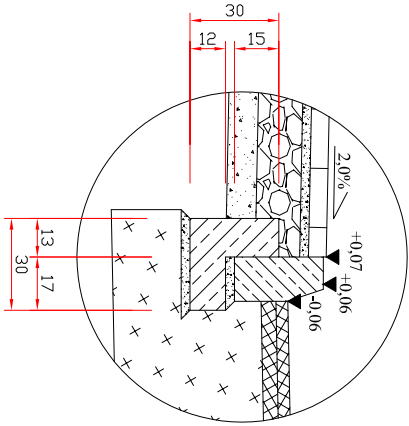

SZCZEGÓŁ "B"
skala 1:25

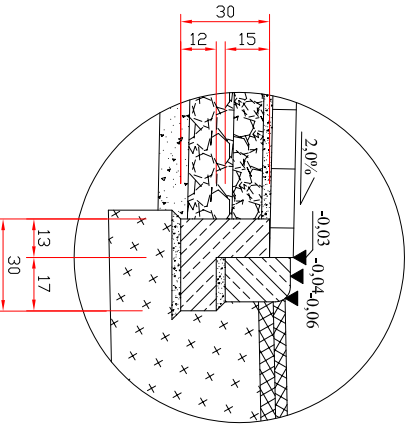

Nawierzchnia jezdni

- 1 4 cm W-wa ścierna z mieszaneki masykso- grysowej SMA 0/1.1 mm z zastosowaniem asfaltu modyfikowanego polimerami DE 80B
- 7 cm W-wa wiążąca z betonu asfaltowego 0/20 mm z zastosowaniem asfaltu wielorodzajowego WG 35/50
- istniejąca nawierzchnia jezdni

Nawierzchnia chodnika

- 2 6,0 cm kostka betonowa BEHATON
- 3,0 cm podsypka cementowo - piaskowa
- 15,0 cm podbudowa z tłuczni (0=31,5mm)
- 10,0 cm w-wa odsączająca z piasku

Nawierzchnia wjazdu

- 2a 8,0 cm kostka betonowa BEHATON
- 3,0 cm podsypka cementowo - piaskowa
- 10,0 cm podbudowa z tłuczni (0=31,5mm)
- 15,0 cm podbudowa z tłuczni (0=63mm)
- 10,0 cm w-wa odsączająca z piasku

Krawężnik betonowy

- 3 15x30 cm krawężnik betonowy
- 3,0 cm podsypka piaskowa
- 12,0 cm ława betonowa C 12/15
- 3,0 cm podsypka piaskowa

Krawężnik betonowy najazdowy

- 3 15x22 cm krawężnik betonowy najazdowy
- 3,0 cm podsypka piaskowa
- 12,0 cm ława betonowa C 12/15
- 3,0 cm podsypka piaskowa

Obrzeże betonowe

- 4 8x30 cm obrzeże betonowe
- 6,0 cm podsypka cementowo - piaskowa

Przepust pod wjazdem

- 9 8,0 cm kostka betonowa BEHATON
- 3,0 cm podsypka cementowo - piaskowa
- 10,0 cm podbudowa z tłuczni (0=31,5mm)
- 15,0 cm podbudowa z tłuczni (0=63mm)
- 20,0 cm obsypka rury piaskiem ponad rurę
- 50,0 cm rura dwucienna PP SN8 Ø500 mm
- 20,0 cm podsypka piaskowa

Bogusław Reclik "BUD - ROL", Gołosowice, ul. M. Konopnickiej 2a			
Obiekt:	Przebudowa ul. Szkolnej w Gozałkowicach - Zdrój na odcinku od skrzyżowania z ul. Św. Anny do skrzyżowania z ul. Jeziorną		
Inwestor:	Powiatowy Zarząd Dróg w Pszczynie, 43-200 Pszczyna, ul. Chopina 4		
Branża:	Drogowa		
Rysunek:	PRZESZKÓŁ KONSTRUKCYJNE		
Projektant:	mgr inż. Justyna Walech - upr. nr 184/99		Rys. nr 10 Skala 1:50 Data: XI 2007r.