



km 0,0+47,93

N = 0,00 m2
W = 0,53 m2

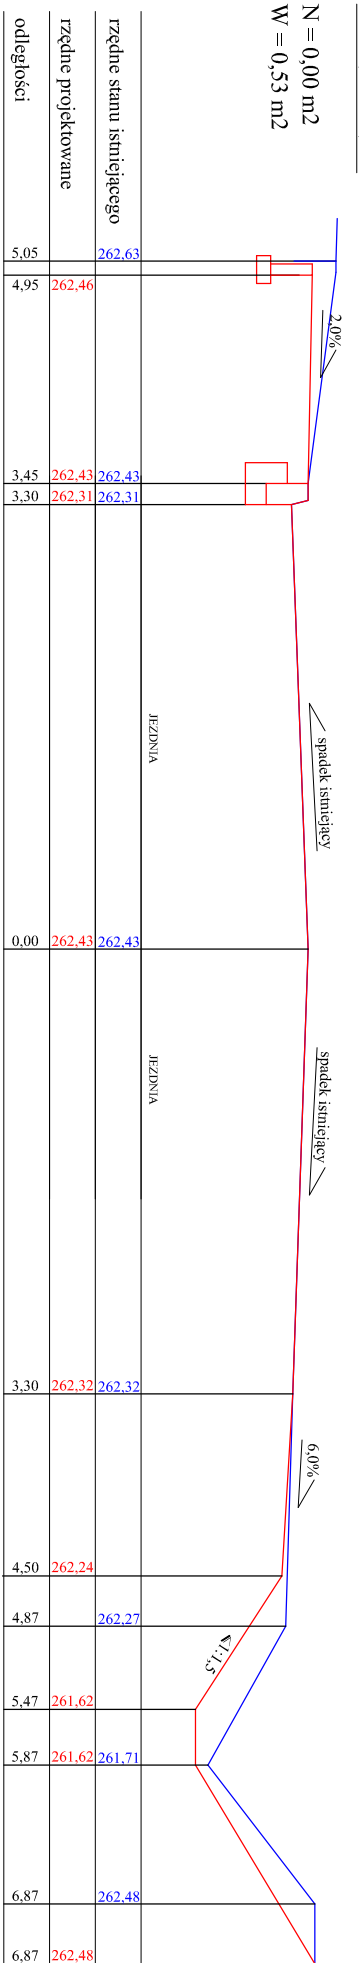

km 0,0+73,45


N = 0,00 m2
W = 0,42 m2

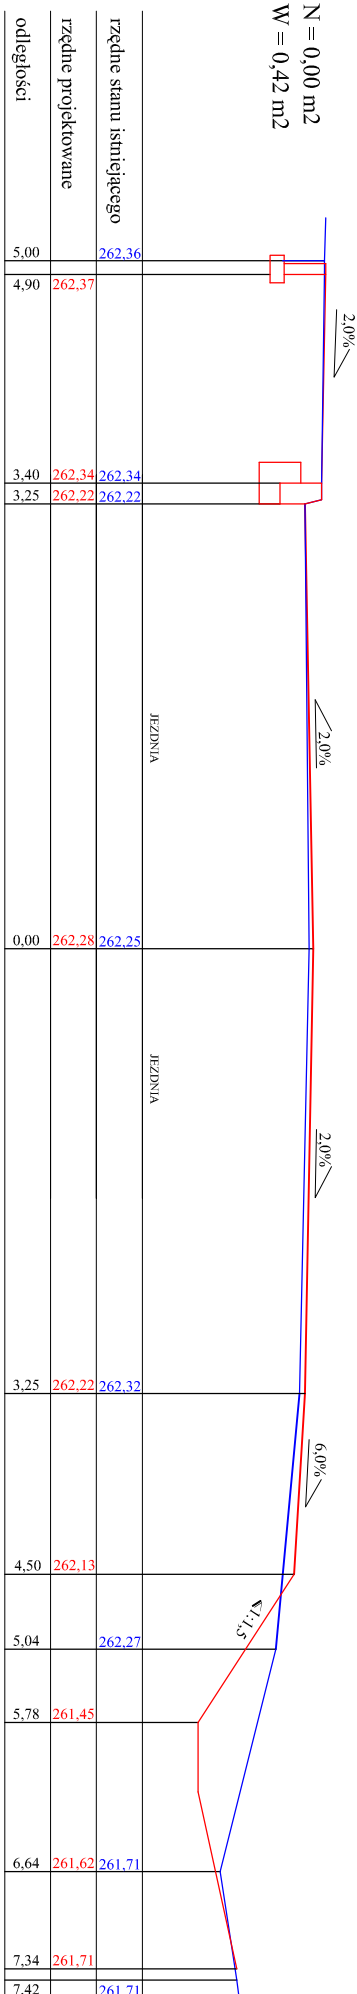

Bogusław Reclik "BUD - ROL", Golasowice, ul. M. Konopnickiej 2a			
Obiekt:	Przebudowa ul. Szkolnej w Goczałkowicach - Zdrój na odcinku od skrzyżowania z ul. Św. Anny do skrzyżowania z ul. Jezioną		
Inwestor:	Powiatowy Zarząd Dróg w Pszczynie, 43-200 Pszczyna, ul. Chopina 4		
Branża:	Drogowa		
Rysunek:	PRZEKROJE POPRZECZNE		
Projektant:			
mgr inż. Justyna Walach - upr. nr 184/99		Rys. nr 11	Skala 1:50
		Data: XI 2007r.	


km 0,0+98,53

N = 0,00 m2
W = 0,20 m2

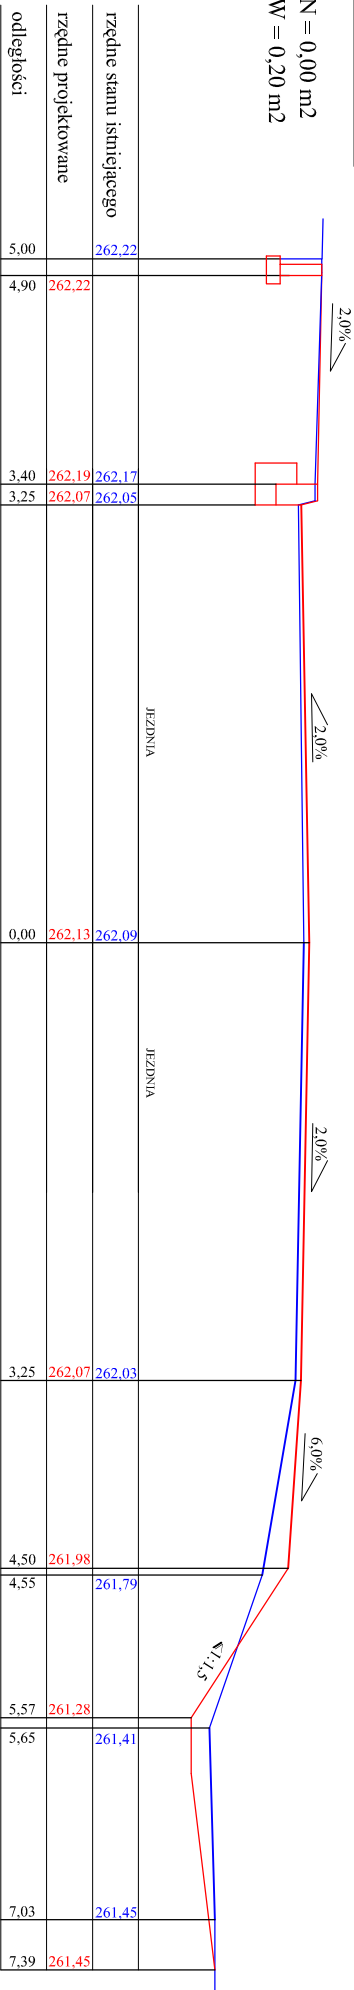

km 0,1+25,49

N = 0,00 m2
W = 0,26 m2

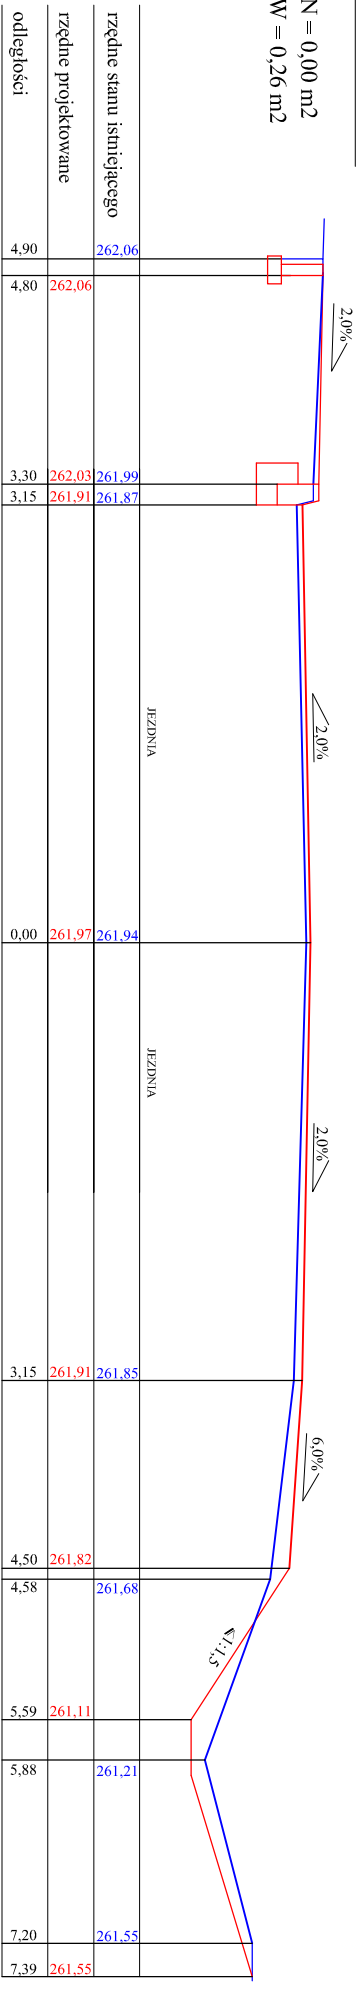

Bogusław Recik "BUD - ROL", Golasowice, ul. M. Konopnickiej 2a

Obiekt:

Przebudowa ul. Szkolnej w Goczałkowicach - Zdrój na odcinku od skrzyżowania z ul. Św. Anny do skrzyżowania z ul. Jezioną

Investor:

Powiatowy Zarząd Dróg w Pszczynie, 43-200 Pszczyna, ul. Chopina 4

Branża:

Drogowa

Rysunek:

PRZEKROJE POPRZECZNE

Projektant:

mgr inż. Justyna Walach - upr. nr 184/99


Rys. nr 12

Skala 1:50

Data: XI 2007r.


km 0,1+50,60

N = 0,00 m2
W = 0,50 m2

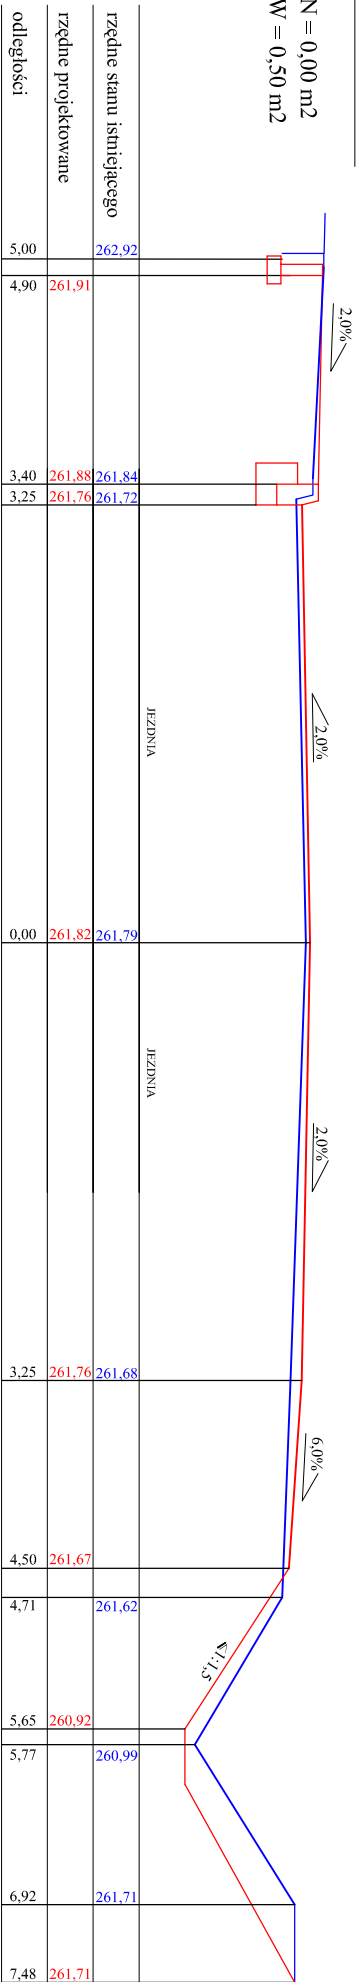

km 0,1+71,50


N = 0,00 m2
W = 0,49 m2

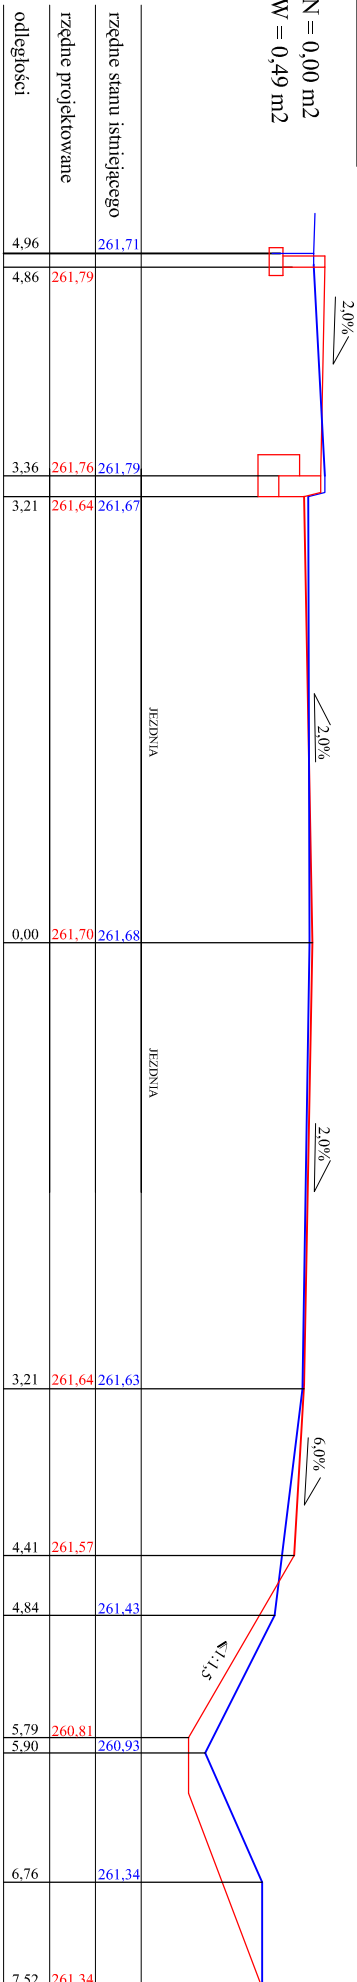

Bogusław Recik "BUD - ROL", Golasowice, ul. M. Konopnickiej 2a			
Obiekt:	Przebudowa ul. Szkolnej w Goczałkowicach - Zdrój na odcinku od skrzyżowania z ul. Św. Anny do skrzyżowania z ul. Jezioną		
Inwestor:	Powiatowy Zarząd Dróg w Pszczynie, 43-200 Pszczyna, ul. Chopina 4		
Branża:	Drogowa		
Rysunek:	PRZEKROJE POPRZECZNE		
Projektant:	mgr inż. Justyna Walach - upr. nr 184/99		Rys. nr 13 Skala 1:50 Data: XI 2007r.


km 0,2+08,00

N = 0,00 m2
W = 1,35 m2

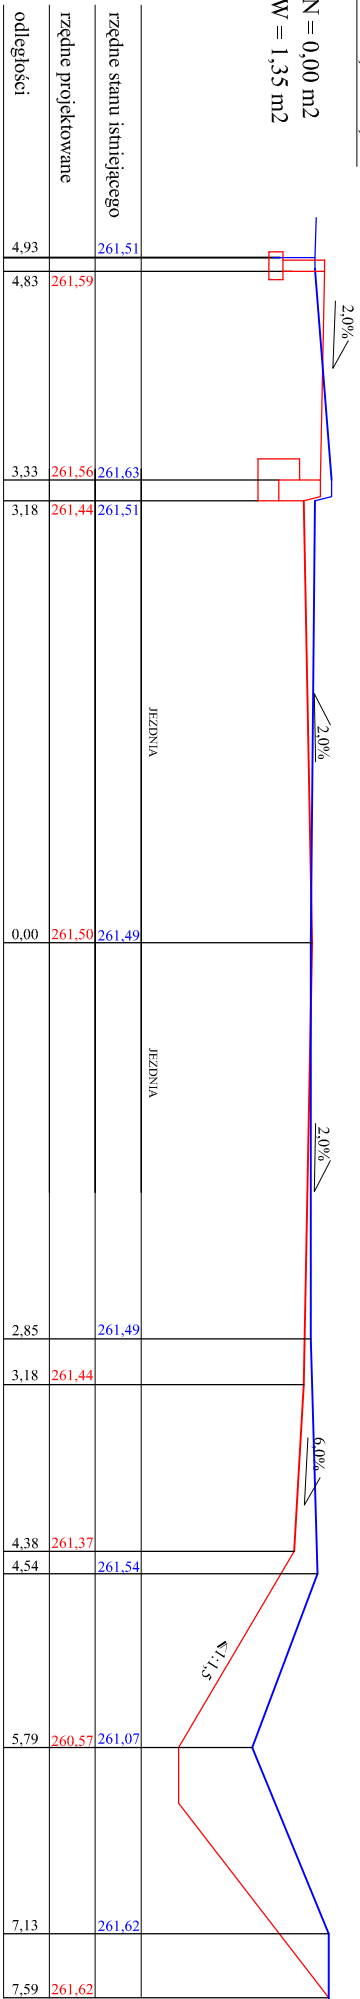

km 0,2+53,00

N = 0,00 m2
W = 0,81 m2

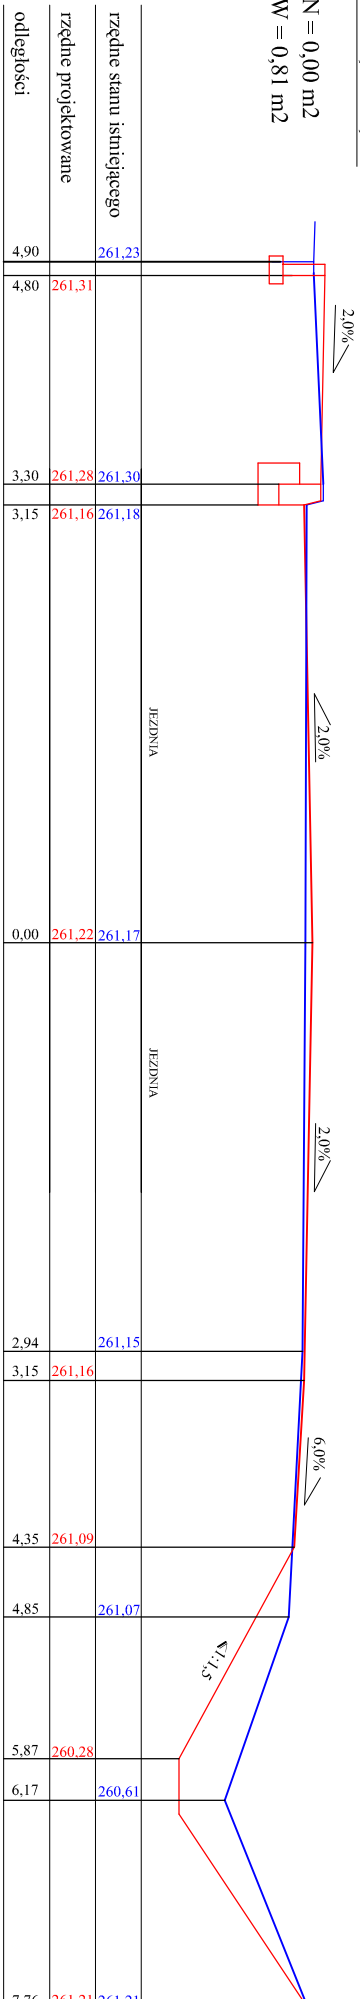


Bogusław Reclik "BUD - ROL", Golasowice, ul. M. Konopnickiej 2a

Obiekt:	Przebudowa ul. Szkolnej w Goczałkowicach - Zdrój na odcinku od skrzyżowania z ul. Św. Anny do skrzyżowania z ul. Jezioną		
Inwestor:	Powiatowy Zarząd Dróg w Pszczynie, 43-200 Pszczyna, ul. Chopina 4		
Branża:	Drogowa		
Rysunek:	PRZEKROJE POPRZECZNE		
Projektant:	mgr inż. Justyna Walach - upr. nr 184/99		
		Rys. nr 14	
		Skala 1:50	
		Data: XI 2007r.	


km 0,2+99,92

N = 0,00 m2
W = 0,87 m2

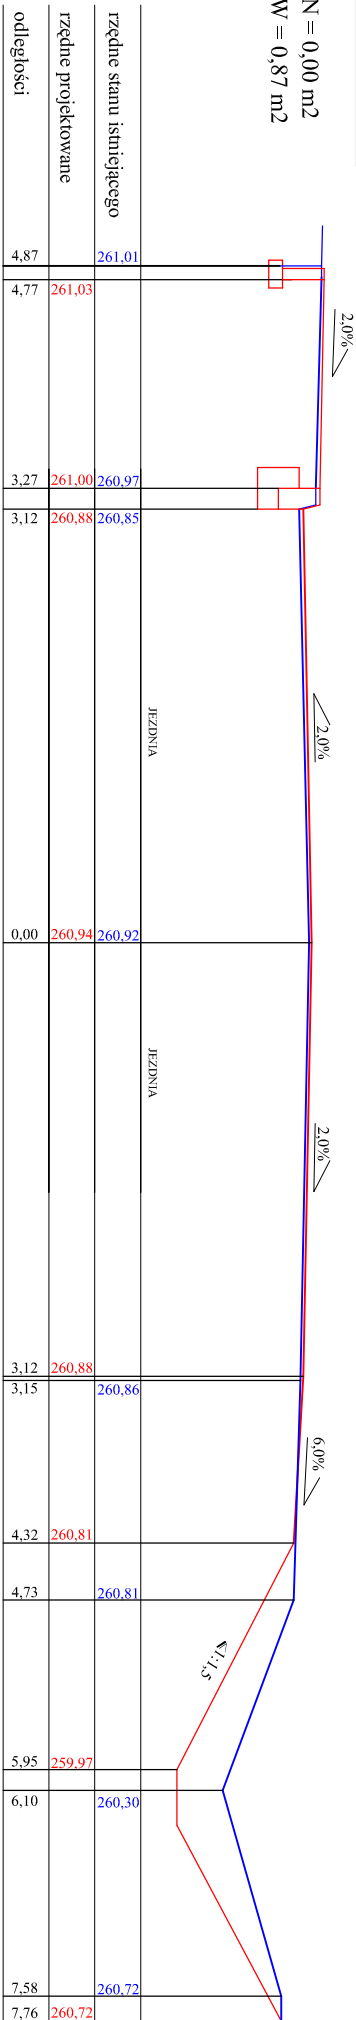

km 0,3+26,67

N = 0,00 m2
W = 1,33 m2

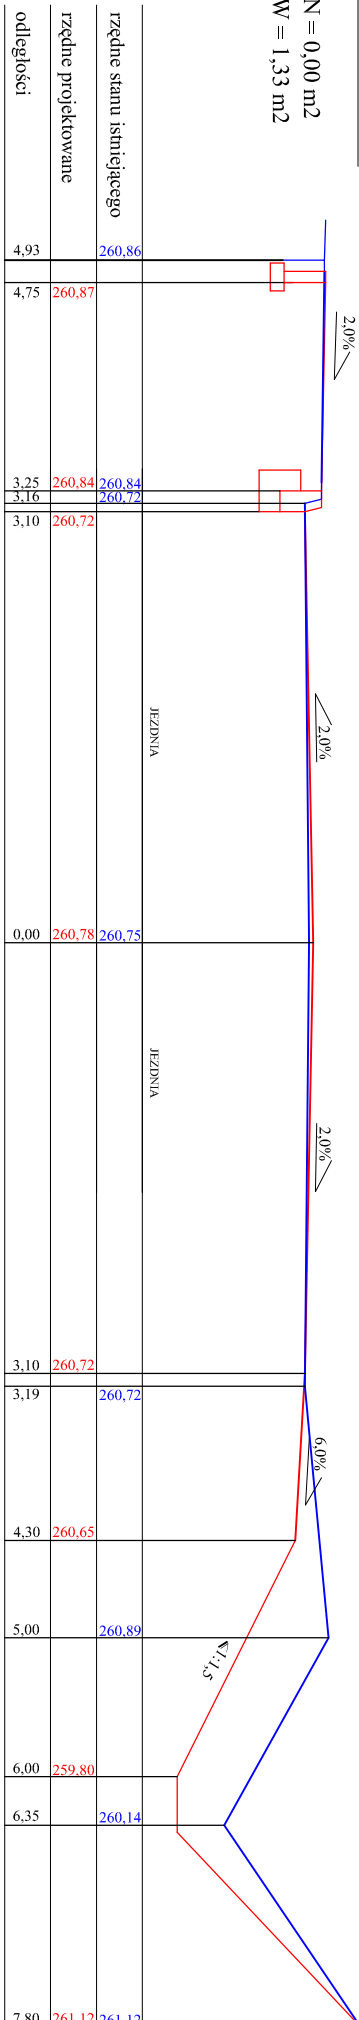

Bogusław Recik "BUD - ROL", Golasowice, ul. M. Konopnickiej 2a

Obiekt:	Przebudowa ul. Szkolnej w Goczałkowicach - Zdrój na odcinku od skrzyżowania z ul. Św. Anny do skrzyżowania z ul. Jezioną
Inwestor:	Powiatowy Zarząd Dróg w Pszczynie, 43-200 Pszczyna, ul. Chopina 4
Branża:	Drogowa
Rysunek:	PRZEKROJE POPRZECZNE
Projektant:	mgr inż. Justyna Walach - upr. nr 184/99


Rys. nr 15

Skala 1:50

Data: XI 2007r.


km 0,3+51,05

N = 0,00 m2
W = 1,05 m2

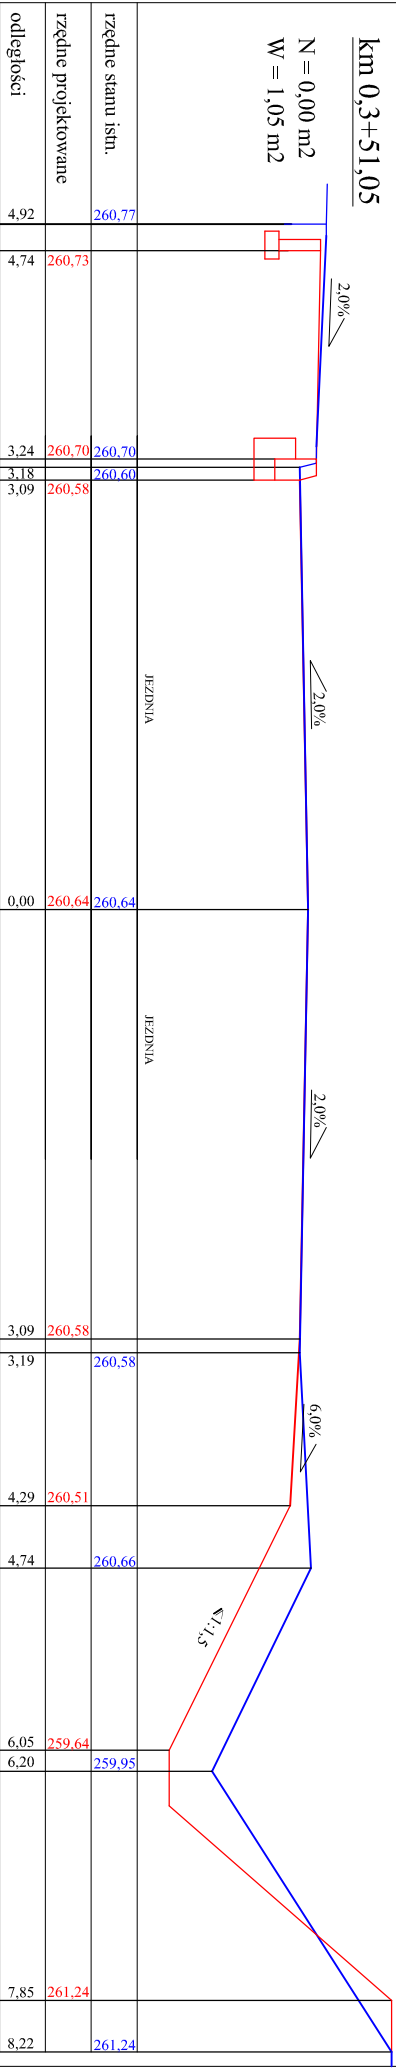



km 0,3+88,02

N = 0,00 m2
W = 1,07 m2

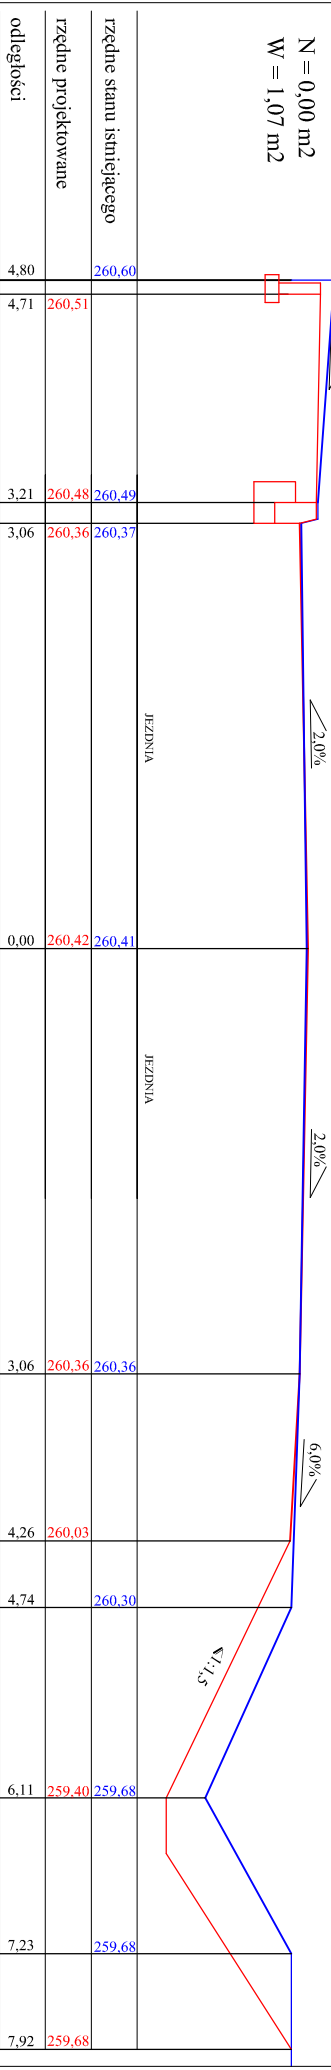


Bogusław Recik "BUD - ROL", Golasowice, ul. M. Konopnickiej 2a


Obiekt:	Przebudowa ul. Szkolnej w Goczałkowicach - Zdrój na odcinku od skrzyżowania z ul. Św. Anny do skrzyżowania z ul. Jezioną		
Inwestor:	Powiatowy Zarząd Dróg w Pszczynie, 43-200 Pszczyna, ul. Chopina 4		
Branża:	Drogowa		
Rysunek:	PRZEKROJE POPRZECZNE		
Projektant:	mgr inż. Justyna Walach - upr. nr 184/99		
		Rys. nr 16	
		Skala 1:50	
		Data: XI 2007r.	

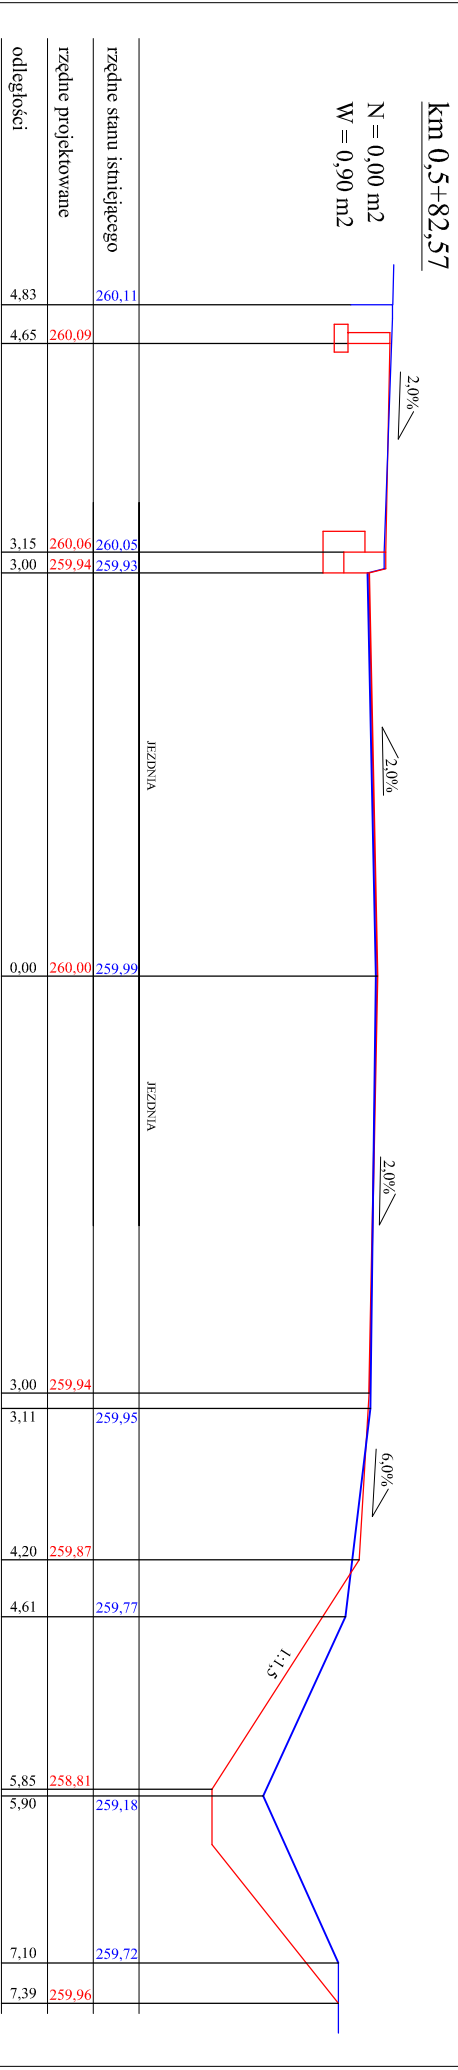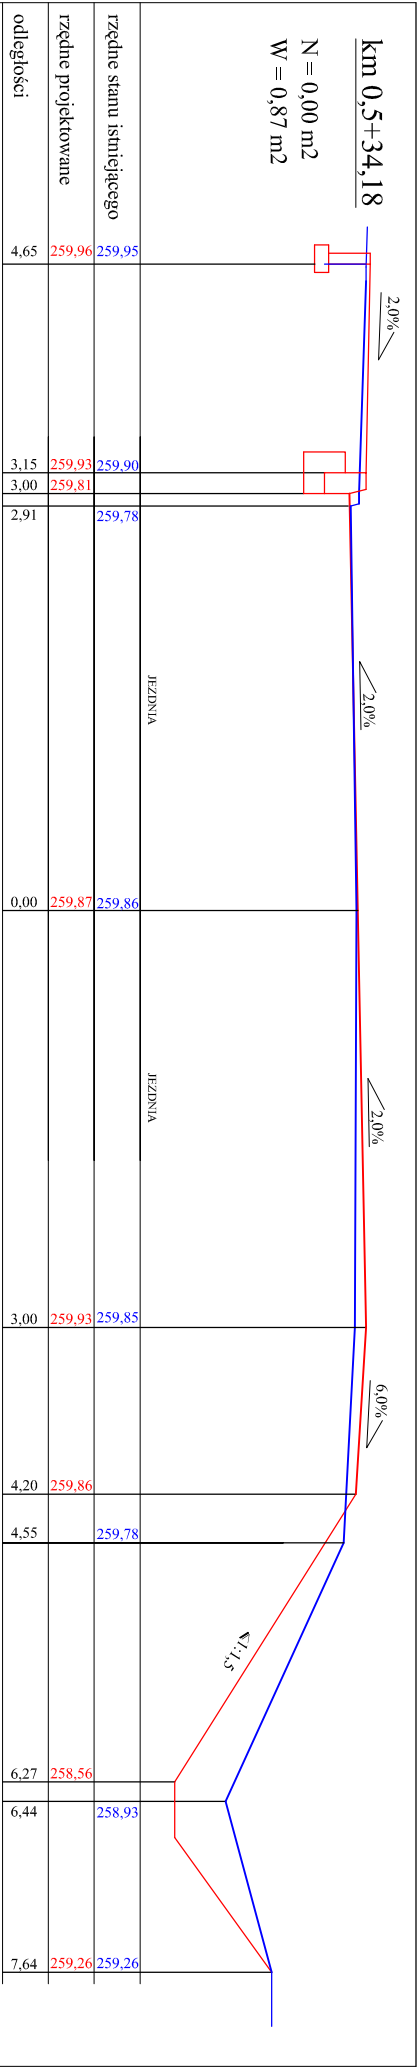



Bogusław Reclik "BUD - ROL", Golasowice, ul. M. Konopnickiej 2a			
Obiekt:	Przebudowa ul. Szkolnej w Goczałkowicach - Zdrój na odcinku od skrzyżowania z ul. Św. Anny do skrzyżowania z ul. Jezioną		
Inwestor:	Powiatowy Zarząd Dróg w Pszczynie, 43-200 Pszczyna, ul. Chopina 4		
Branża:	Drogowa		
Rysunek:	PRZEKROJE POPRZECZNE		
Projektant:	mgr inż. Justyna Walach - upr. nr 184/99		
		Rys. nr 19	
		Skala 1:50	
		Data: XI 2007r.	

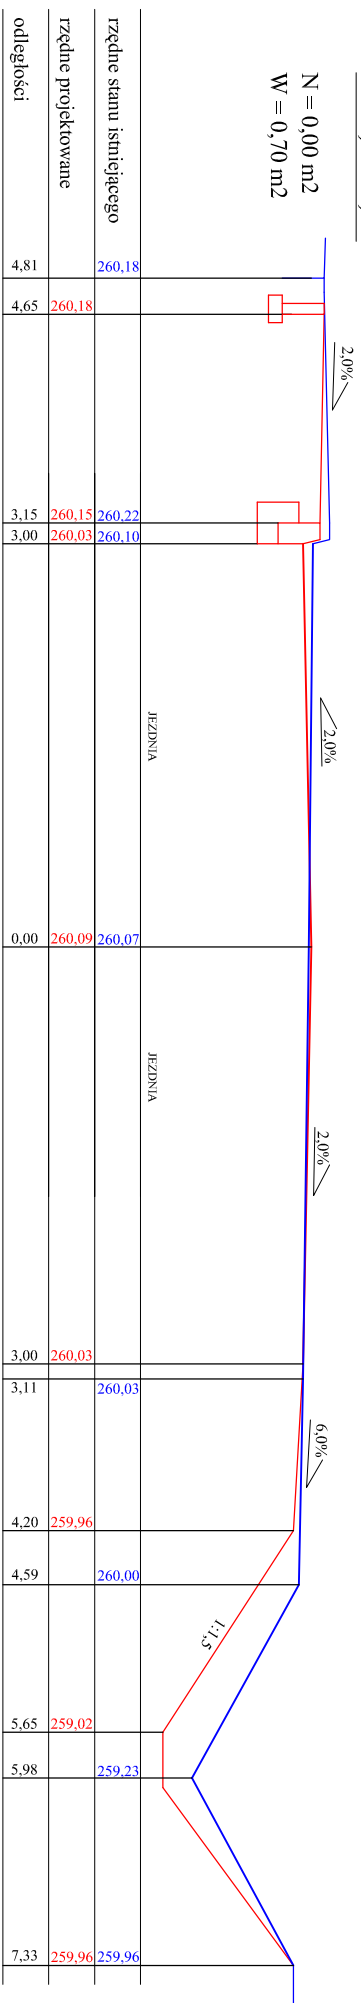km 0,6+23,02
$$\begin{aligned} N &= 0,00 \text{ m}^2 \\ W &= 0,70 \text{ m}^2 \end{aligned}$$
km 0,6+67,97

N = 0,00 m2
W = 0,32 m2

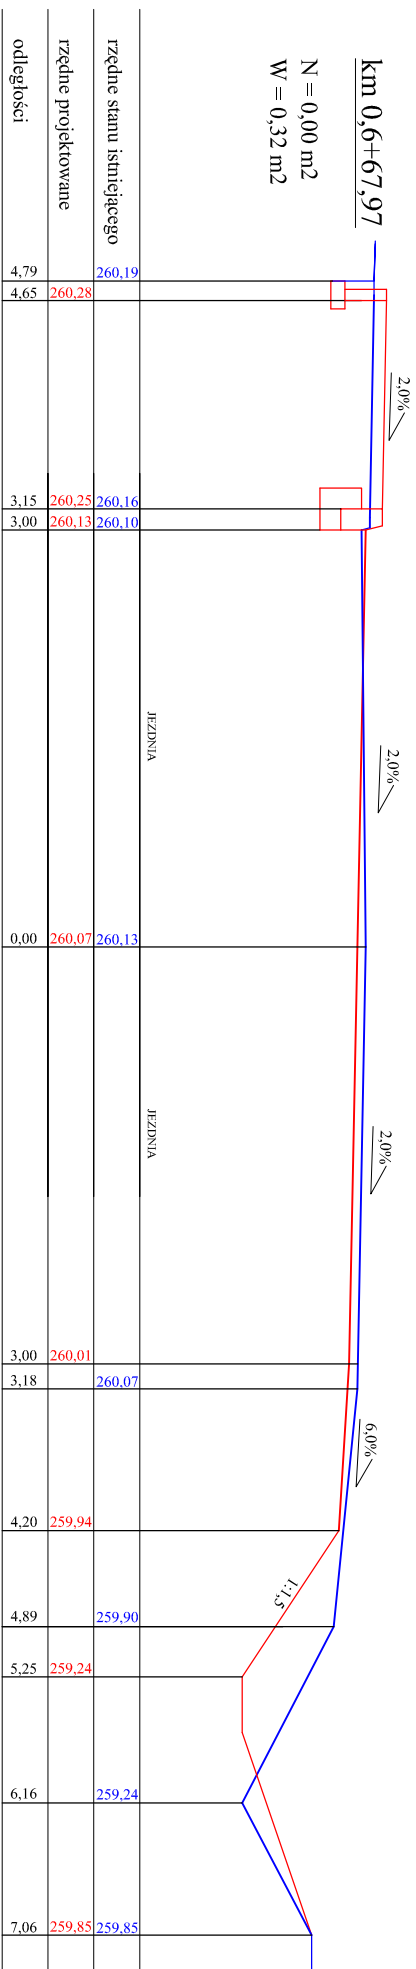


Bogusław Reclik "BUD - ROL"; Golaszowice, ul. M. Konopnickiej 2a	
Obiekt:	Przebudowa ul. Szkolnej w Goczałkowicach - Zdrój na odcinku od skrzyżowania z ul. Św. Anny do skrzyżowania z ul. Jeziorną
Inwestor:	Powiatowy Zarząd Dróg w Puszczynie, 43-200 Puszczyna, ul. Chopina 4
Branża:	Drógowa
Rysunek:	PRZEKROJE POPRZECZNE
Projektant:	mgr inż. Justyna Wąlich - upr. nr 184/99
	Rys. nr 20 Skala 1:50 Data: XI 2007r.

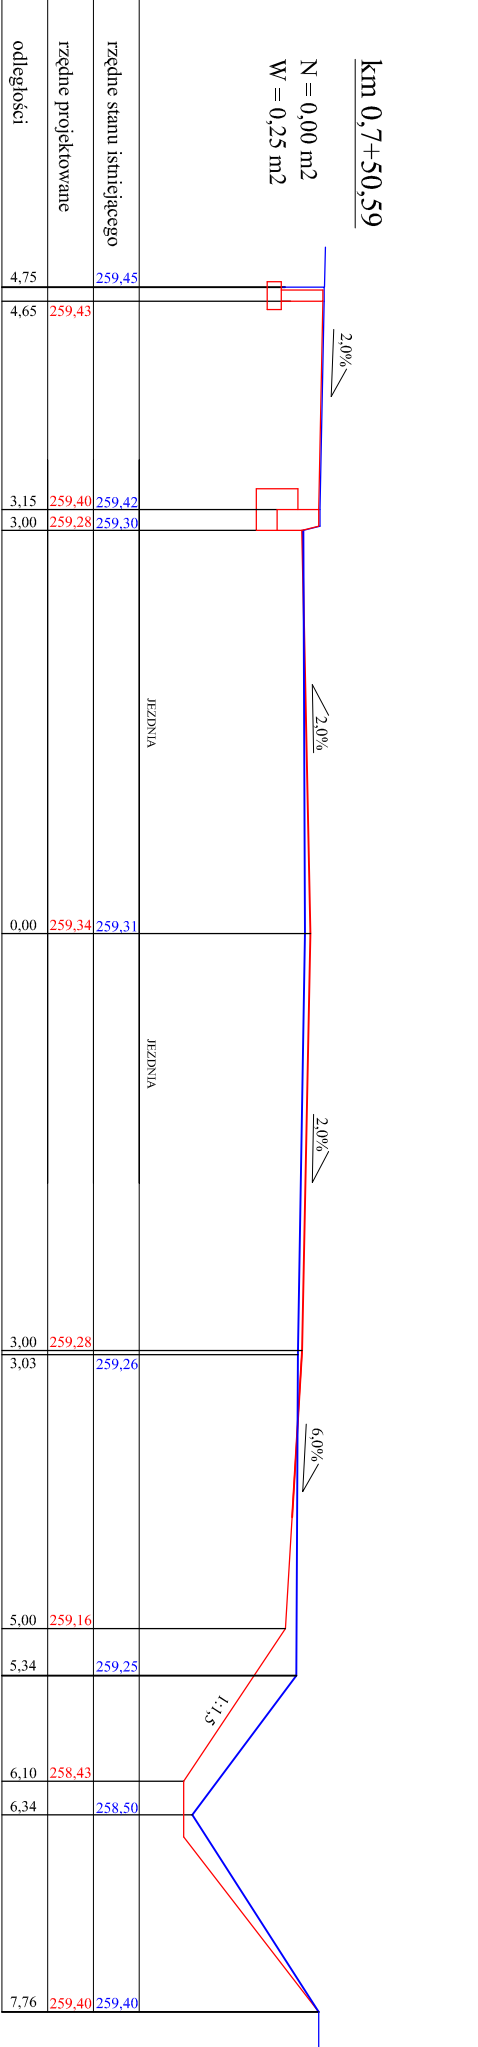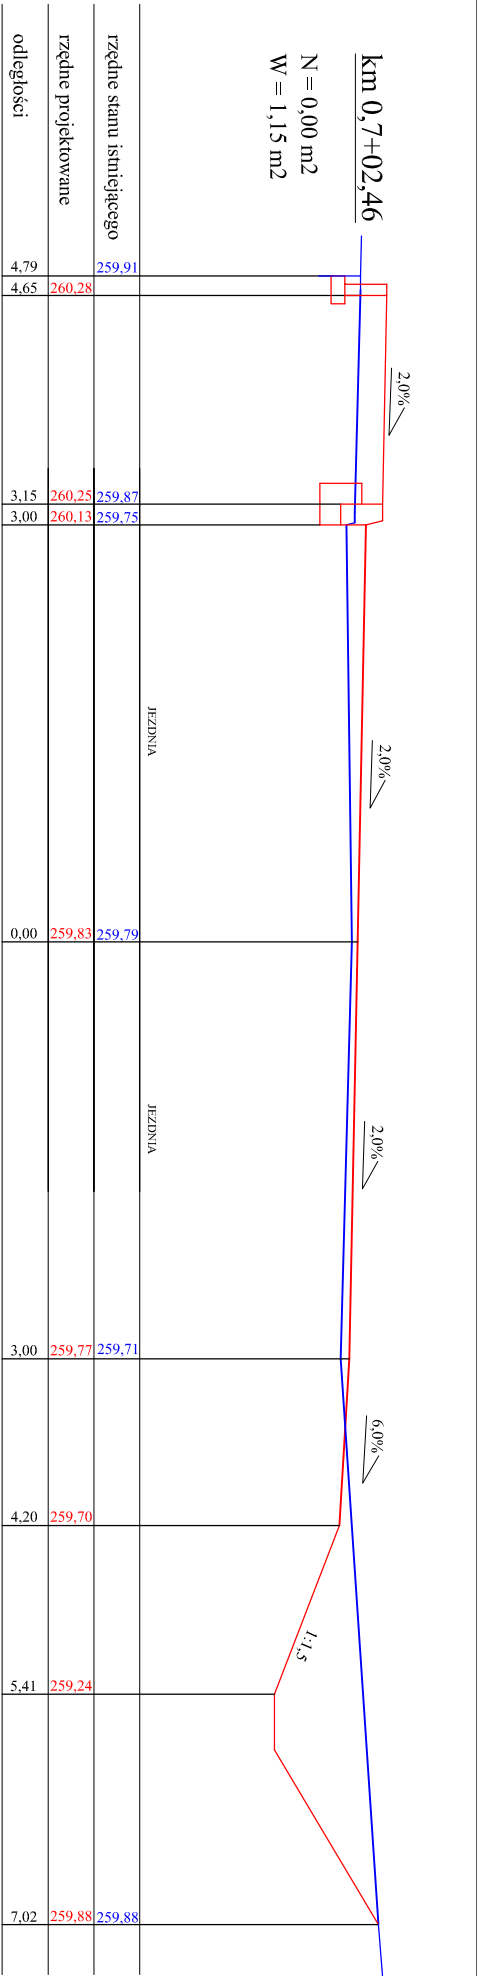

Bogusław Reclik "BUD - ROL", Golasowice, ul. M. Konopnickiej 2a			
Obiekt:	Przebudowa ul. Szkolnej w Goczałkowicach - Zdrój na odcinku od skrzyżowania z ul. Św. Anny do skrzyżowania z ul. Jezioną		
Inwestor:	Powiatowy Zarząd Dróg w Pszczynie, 43-200 Pszczyna, ul. Chopina 4		
Branża:	Drogowa		
Rysunek:	PRZEKROJE POPRZECZNE		
Projektant:	mgr inż. Justyna Walach - upr. nr 184/99		Rys. nr 21 Skala 1:50 Data: XI 2007r.


km 0,7+85,87

N = 0,00 m2
W = 0,76 m2

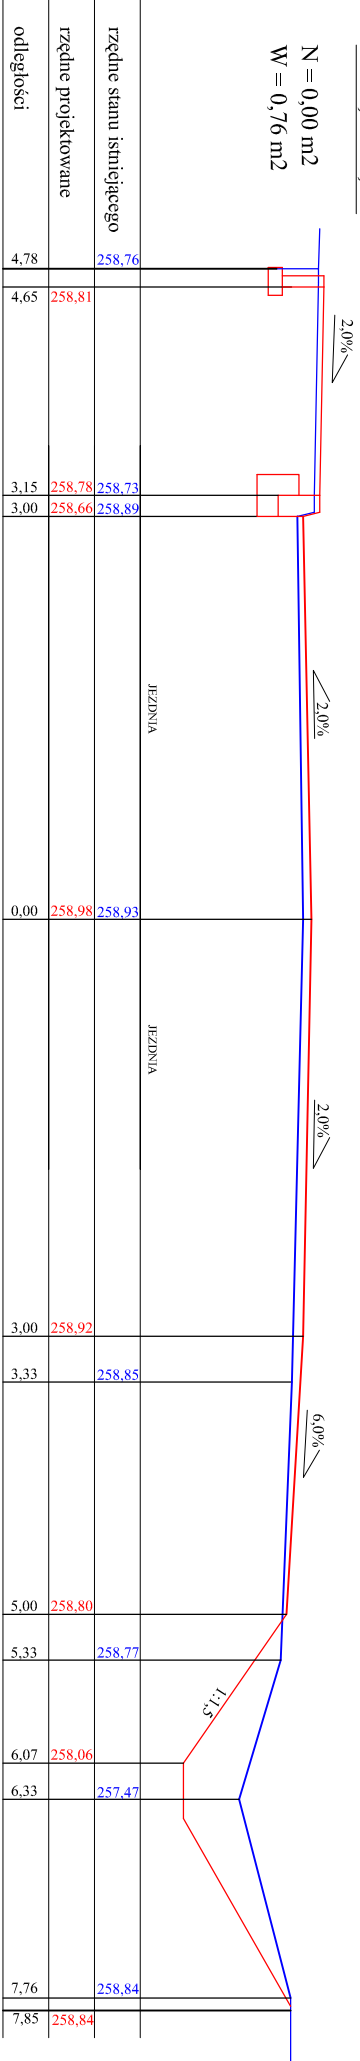

km 0,8+11,27

N = 0,00 m2
W = 0,93 m2

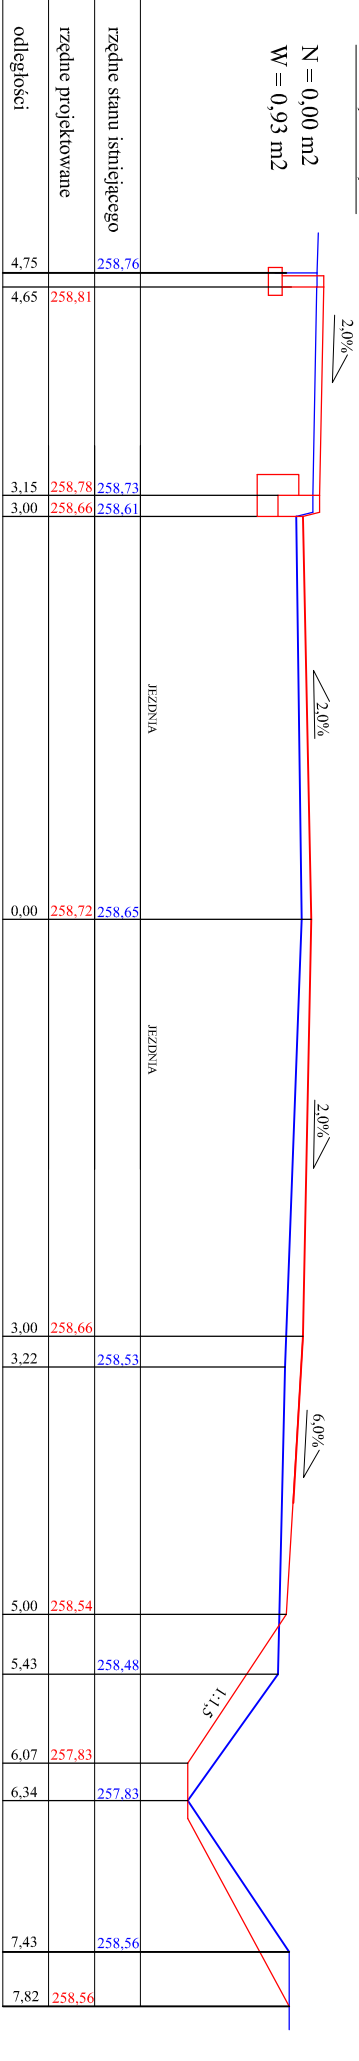


Bogusław Reclik "BUD - ROL", Golasowice, ul. M. Konopnickiej 2a

Obiekt:	Przebudowa ul. Szkolnej w Goczałkowicach - Zdrój na odcinku od skrzyżowania z ul. Św. Anny do skrzyżowania z ul. Jezioną		
Inwestor:	Powiatowy Zarząd Dróg w Pszczynie, 43-200 Pszczyna, ul. Chopina 4		
Branża:	Drogowa		
Rysunek:	PRZEKROJE POPRZECZNE		
Projektant:	mgr inż. Justyna Walach - upr. nr 184/99		
		Rys. nr 22	
		Skala 1:50	
		Data: XI 2007r.	


km 0,8+33,69

N = 0,00 m2
W = 0,39 m2

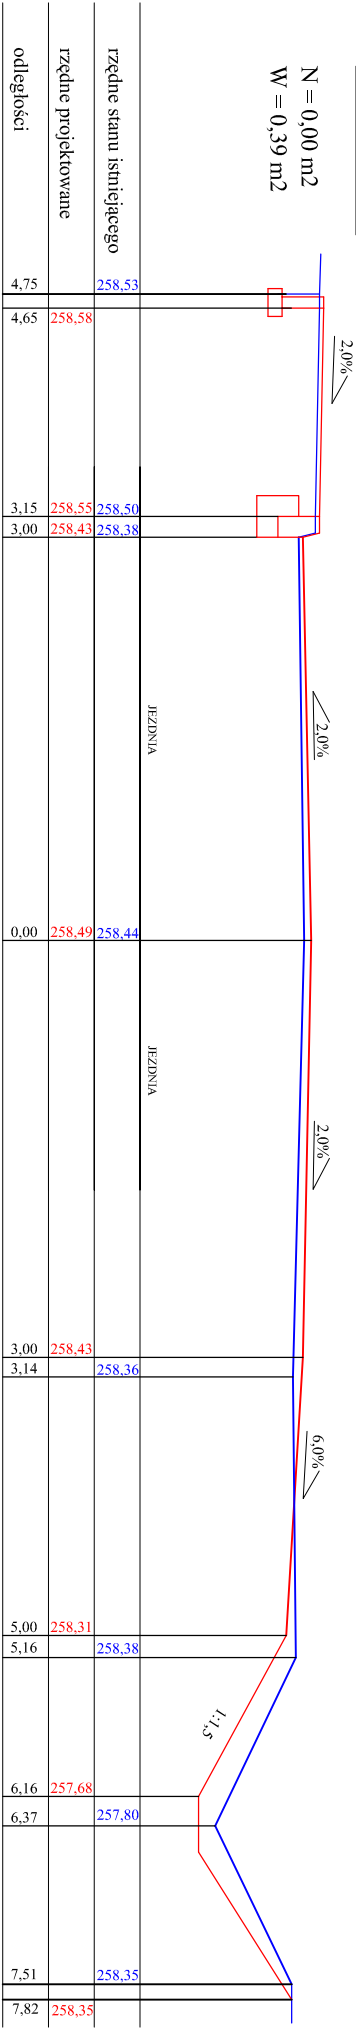

km 0,8+68,96

N = 0,00 m2
W = 0,27 m2

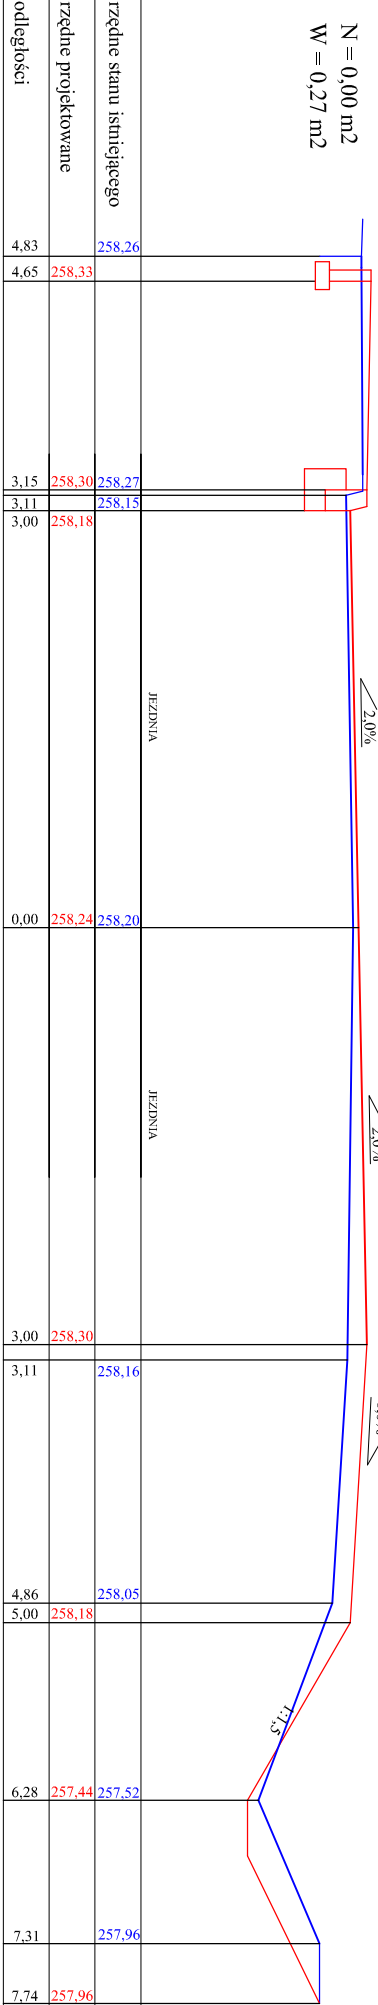


Bogusław Recik "BUD - ROL", Golasowice, ul. M. Konopnickiej 2a

Obiekt:	Przebudowa ul. Szkolnej w Goczałkowicach - Zdrój na odcinku od skrzyżowania z ul. Św. Anny do skrzyżowania z ul. Jezioną		
Inwestor:	Powiatowy Zarząd Dróg w Pszczynie, 43-200 Pszczyna, ul. Chopina 4		
Branża:	Drogowa		
Rysunek:	PRZEKROJE POPRZECZNE		
Projektant:	mgr inż. Justyna Walach - upr. nr 184/99		Rys. nr 23
			Skala 1:50
			Data: XI 2007r.


km 0,9+05,42

N = 0,00 m2
W = 0,15 m2

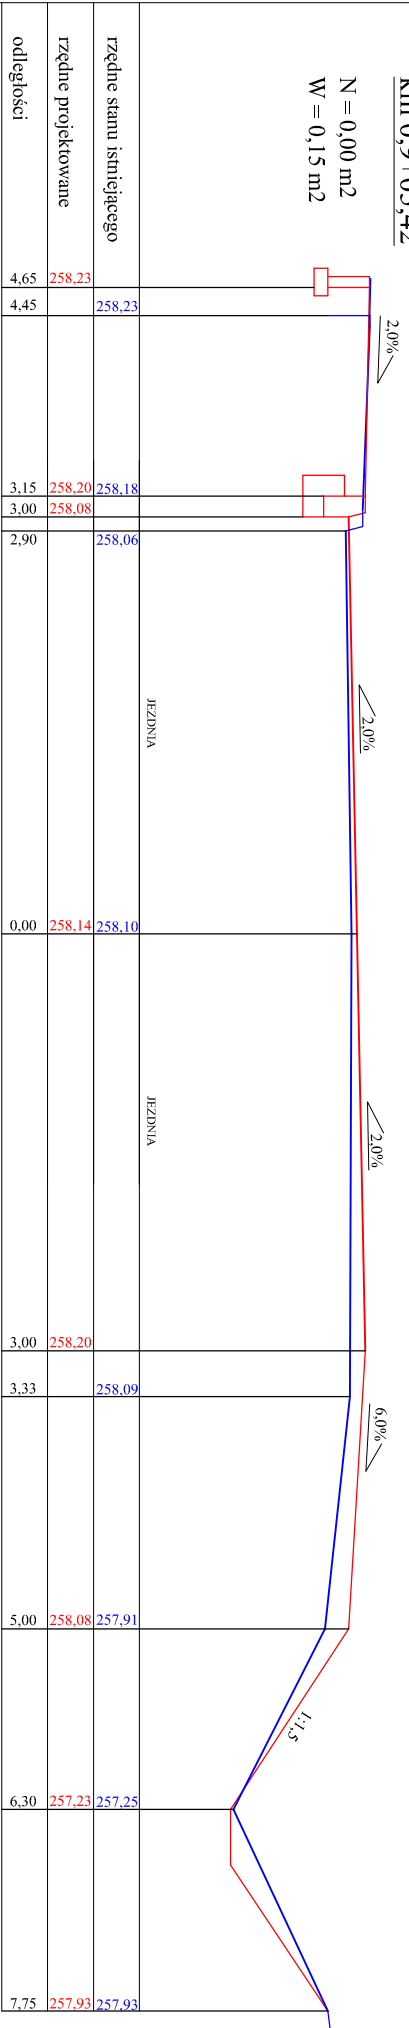

km 0,9+21,50


N = 0,00 m2
W = 0,22 m2

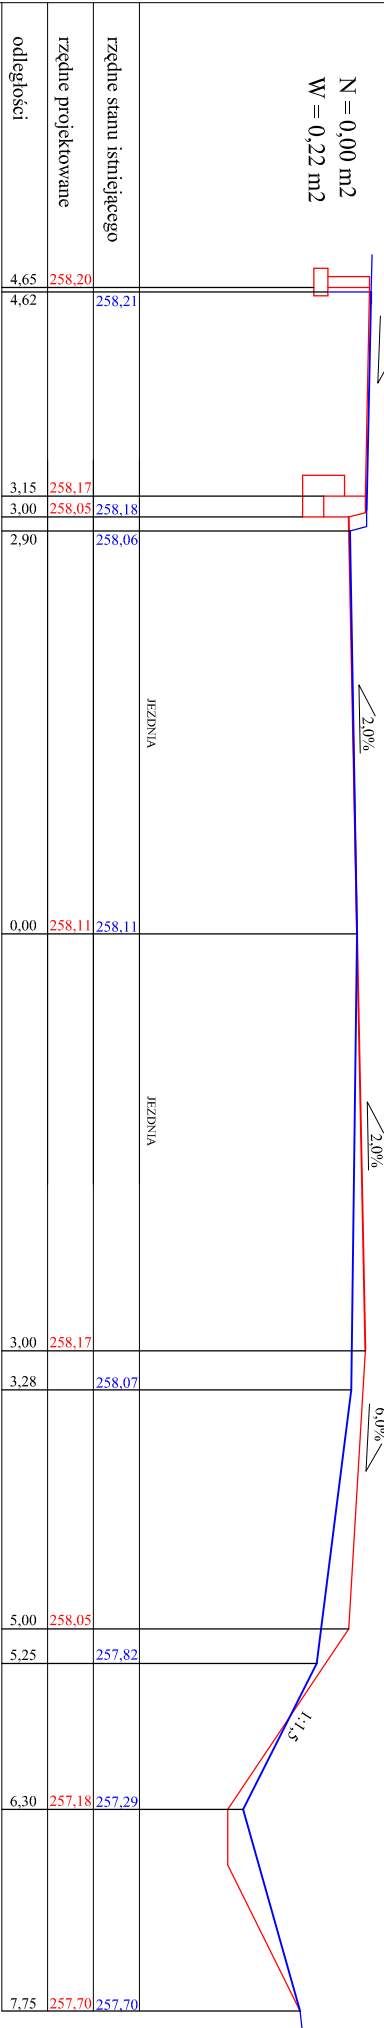

Bogusław Reclik "BUD - ROL", Golasowice, ul. M. Konopnickiej 2a			
Obiekt:	Przebudowa ul. Szkolnej w Goczałkowicach - Źródł na odcinku od skrzyżowania z ul. Św. Anny do skrzyżowania z ul. Jezioną		
Inwestor:	Powiatowy Zarząd Dróg w Pszczynie, 43-200 Pszczyna, ul. Chopina 4		
Branża:	Drogowa		
Rysunek:	PRZEKROJE POPRZECZNE		
Projektant:			
mgr inż. Justyna Walach - upr. nr 184/99		Rys. nr 25	
		Skala 1:50	
		Data: XI 2007r.	


km 0,9+59,69

N = 0,00 m2
W = 1,43 m2

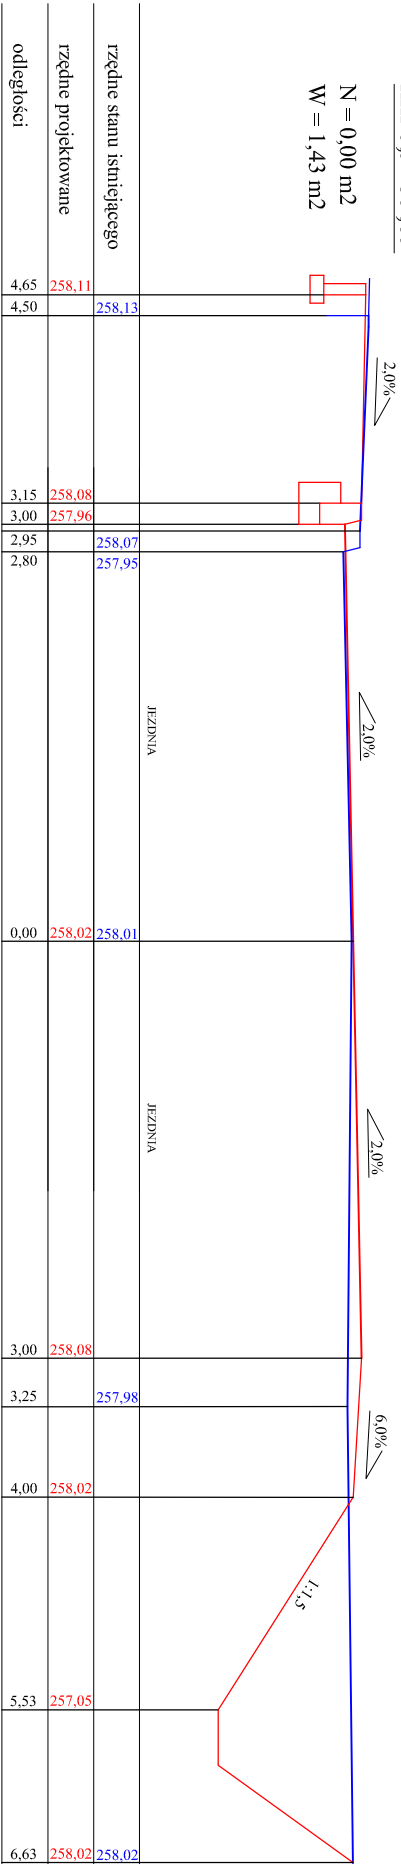

km 0,9+78,53

N = 0,00 m2
W = 1,61 m2

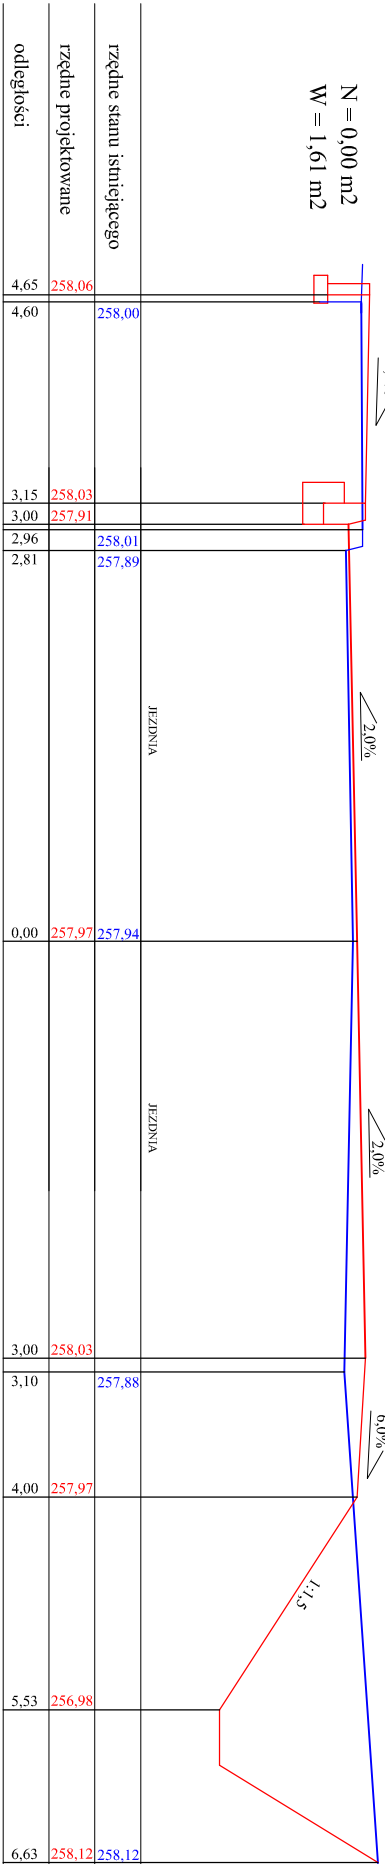


Bogusław Recik "BUD - ROL", Golasowice, ul. M. Konopnickiej 2a

Obiekt:	Przebudowa ul. Szkolnej w Goczałkowicach - Zdrój na odcinku od skrzyżowania z ul. Św. Anny do skrzyżowania z ul. Jezioną		
Inwestor:	Powiatowy Zarząd Dróg w Pszczynie, 43-200 Pszczyna, ul. Chopina 4		
Branża:	Drogowa		
Rysunek:	PRZEKROJE POPRZECZNE		
Projektant:	mgr inż. Justyna Walach - upr. nr 184/99		Rys. nr 26 Skala 1:50 Data: XI 2007r.


km 0,9+59,69

N = 0,00 m2
W = 1,43 m2

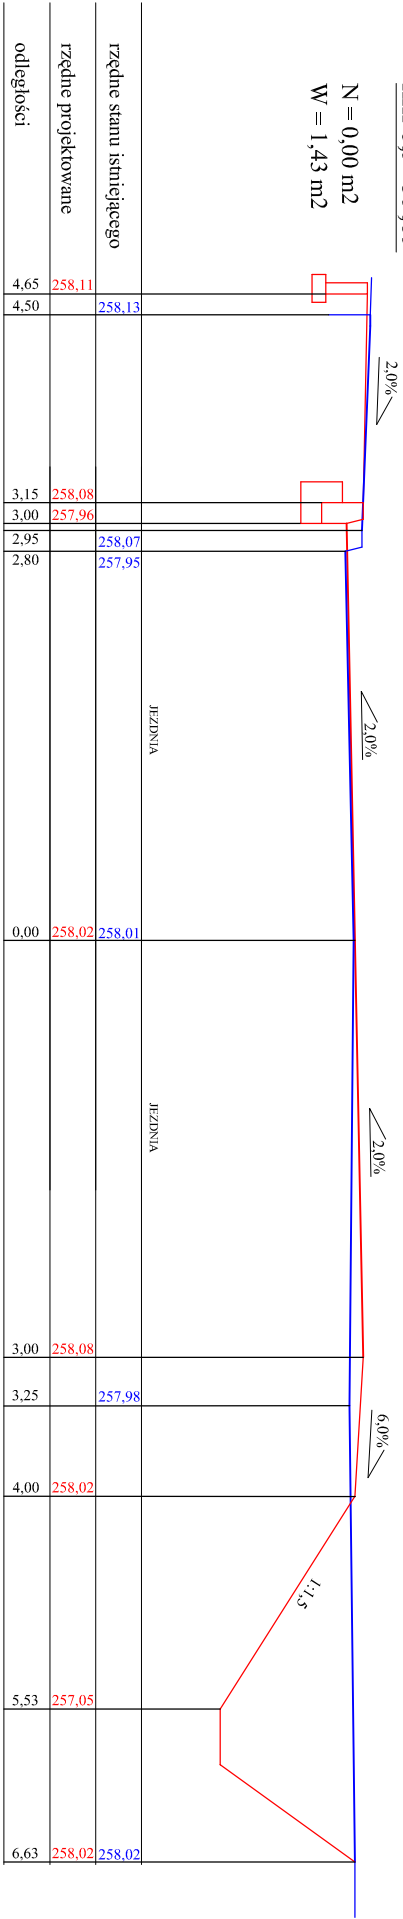

km 0,9+78,53

N = 0,00 m2
W = 1,61 m2

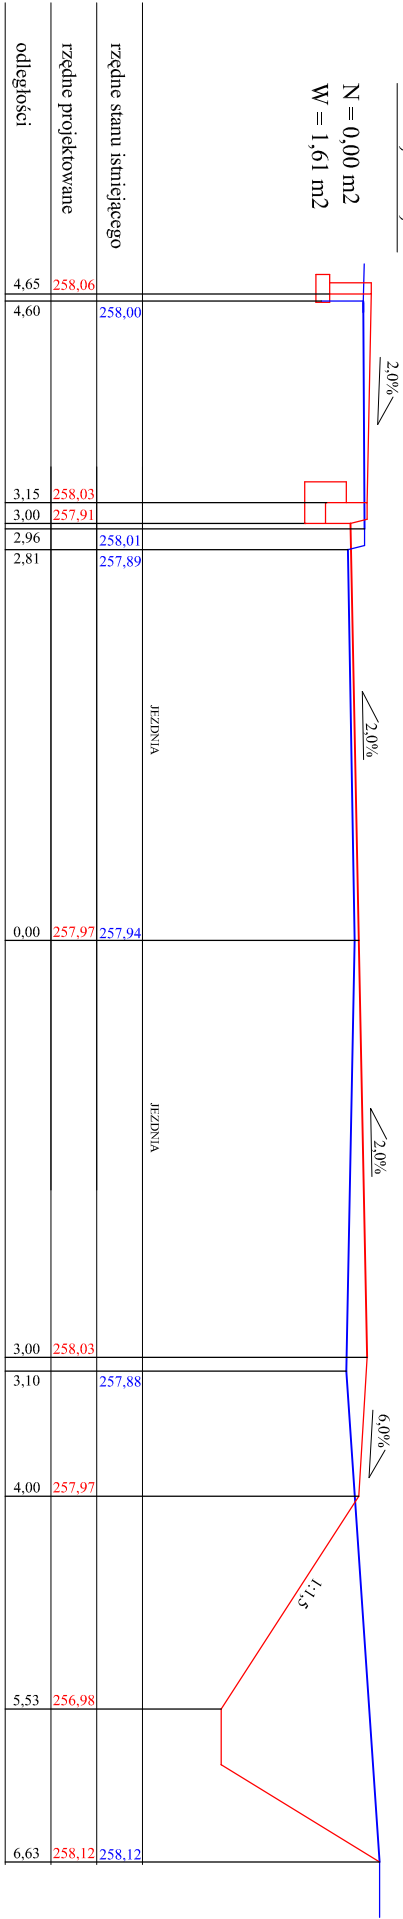


Bogusław Recik "BUD - ROL", Golasowice, ul. M. Konopnickiej 2a


Obiekt:	Przebudowa ul. Szkolnej w Goczałkowicach - Zdrój na odcinku od skrzyżowania z ul. Św. Anny do skrzyżowania z ul. Jezioną		
Inwestor:	Powiatowy Zarząd Dróg w Pszczynie, 43-200 Pszczyna, ul. Chopina 4		
Branża:	Drogowa		
Rysunek:	PRZEKROJE POPRZECZNE		
Projektant:	mgr inż. Justyna Walach - upr. nr 184/99		
		Rys. nr 27	
		Skala 1:50	
		Data: XI 2007r.	

m 1,1+11,91

N = 0,00 m2
W = 1,70 m2

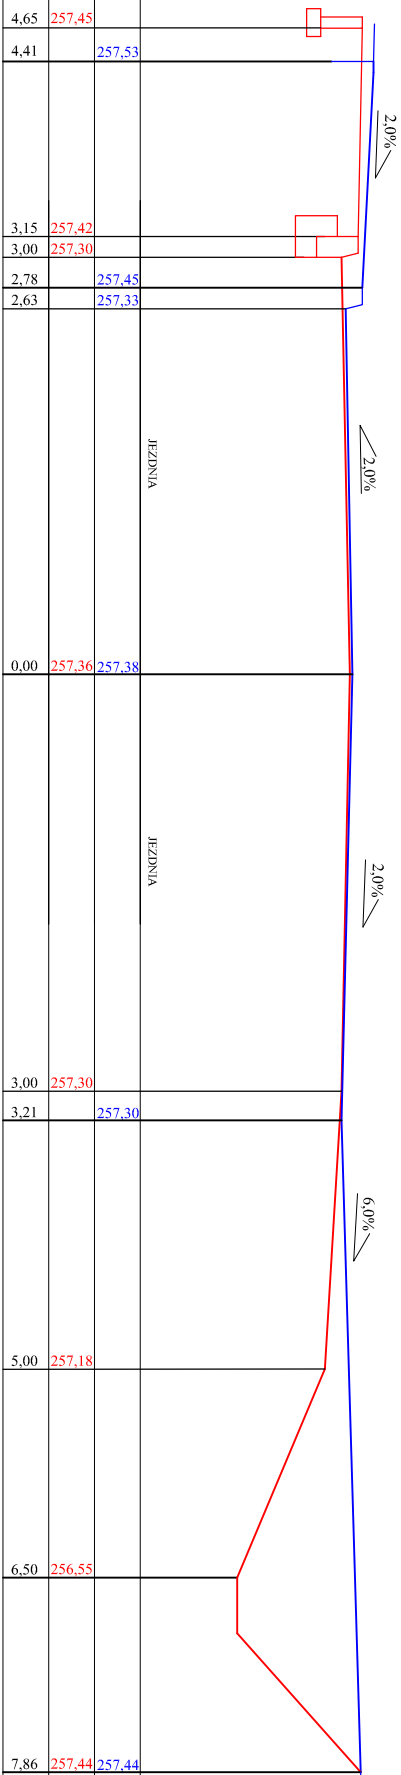km 1,1+49,36

N = 0,00 m2
W = 0,86 m2

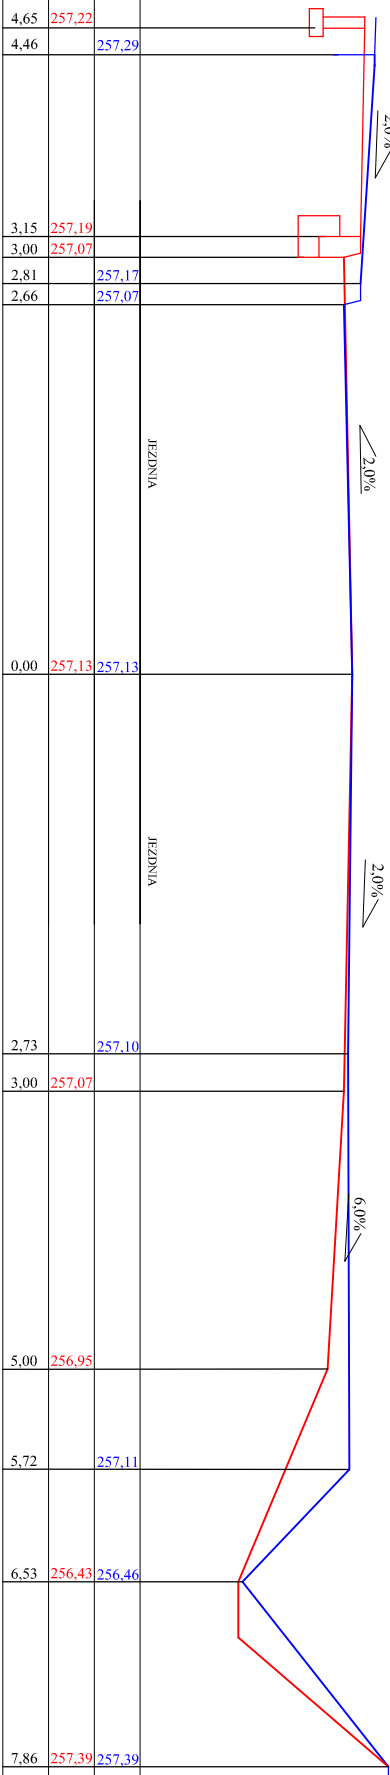

Bogusław Reclik "BUD - ROL", Golasowice, ul. M. Konopickiej 2a	
Objekt:	Przebudowa ul. Szkolnej w Goczałkowicach - Zdrój na odcinku od skrzyżowania z ul. Św. Anny do skrzyżowania z ul. Jeziorą
Investor:	Powiatowy Zarząd Dróg w Pszczynie, 43-200 Pszczyna, ul. Chopina 4
Branża:	Drógowa
Rysunek:	PRZEBUDOWA POPRZECZNE
Projektant:	mgr inż. Justyna Walaś - upr. nr 184/99
	Rys. nr 29
	Skala 1:50
	Data: XI 2007r.