


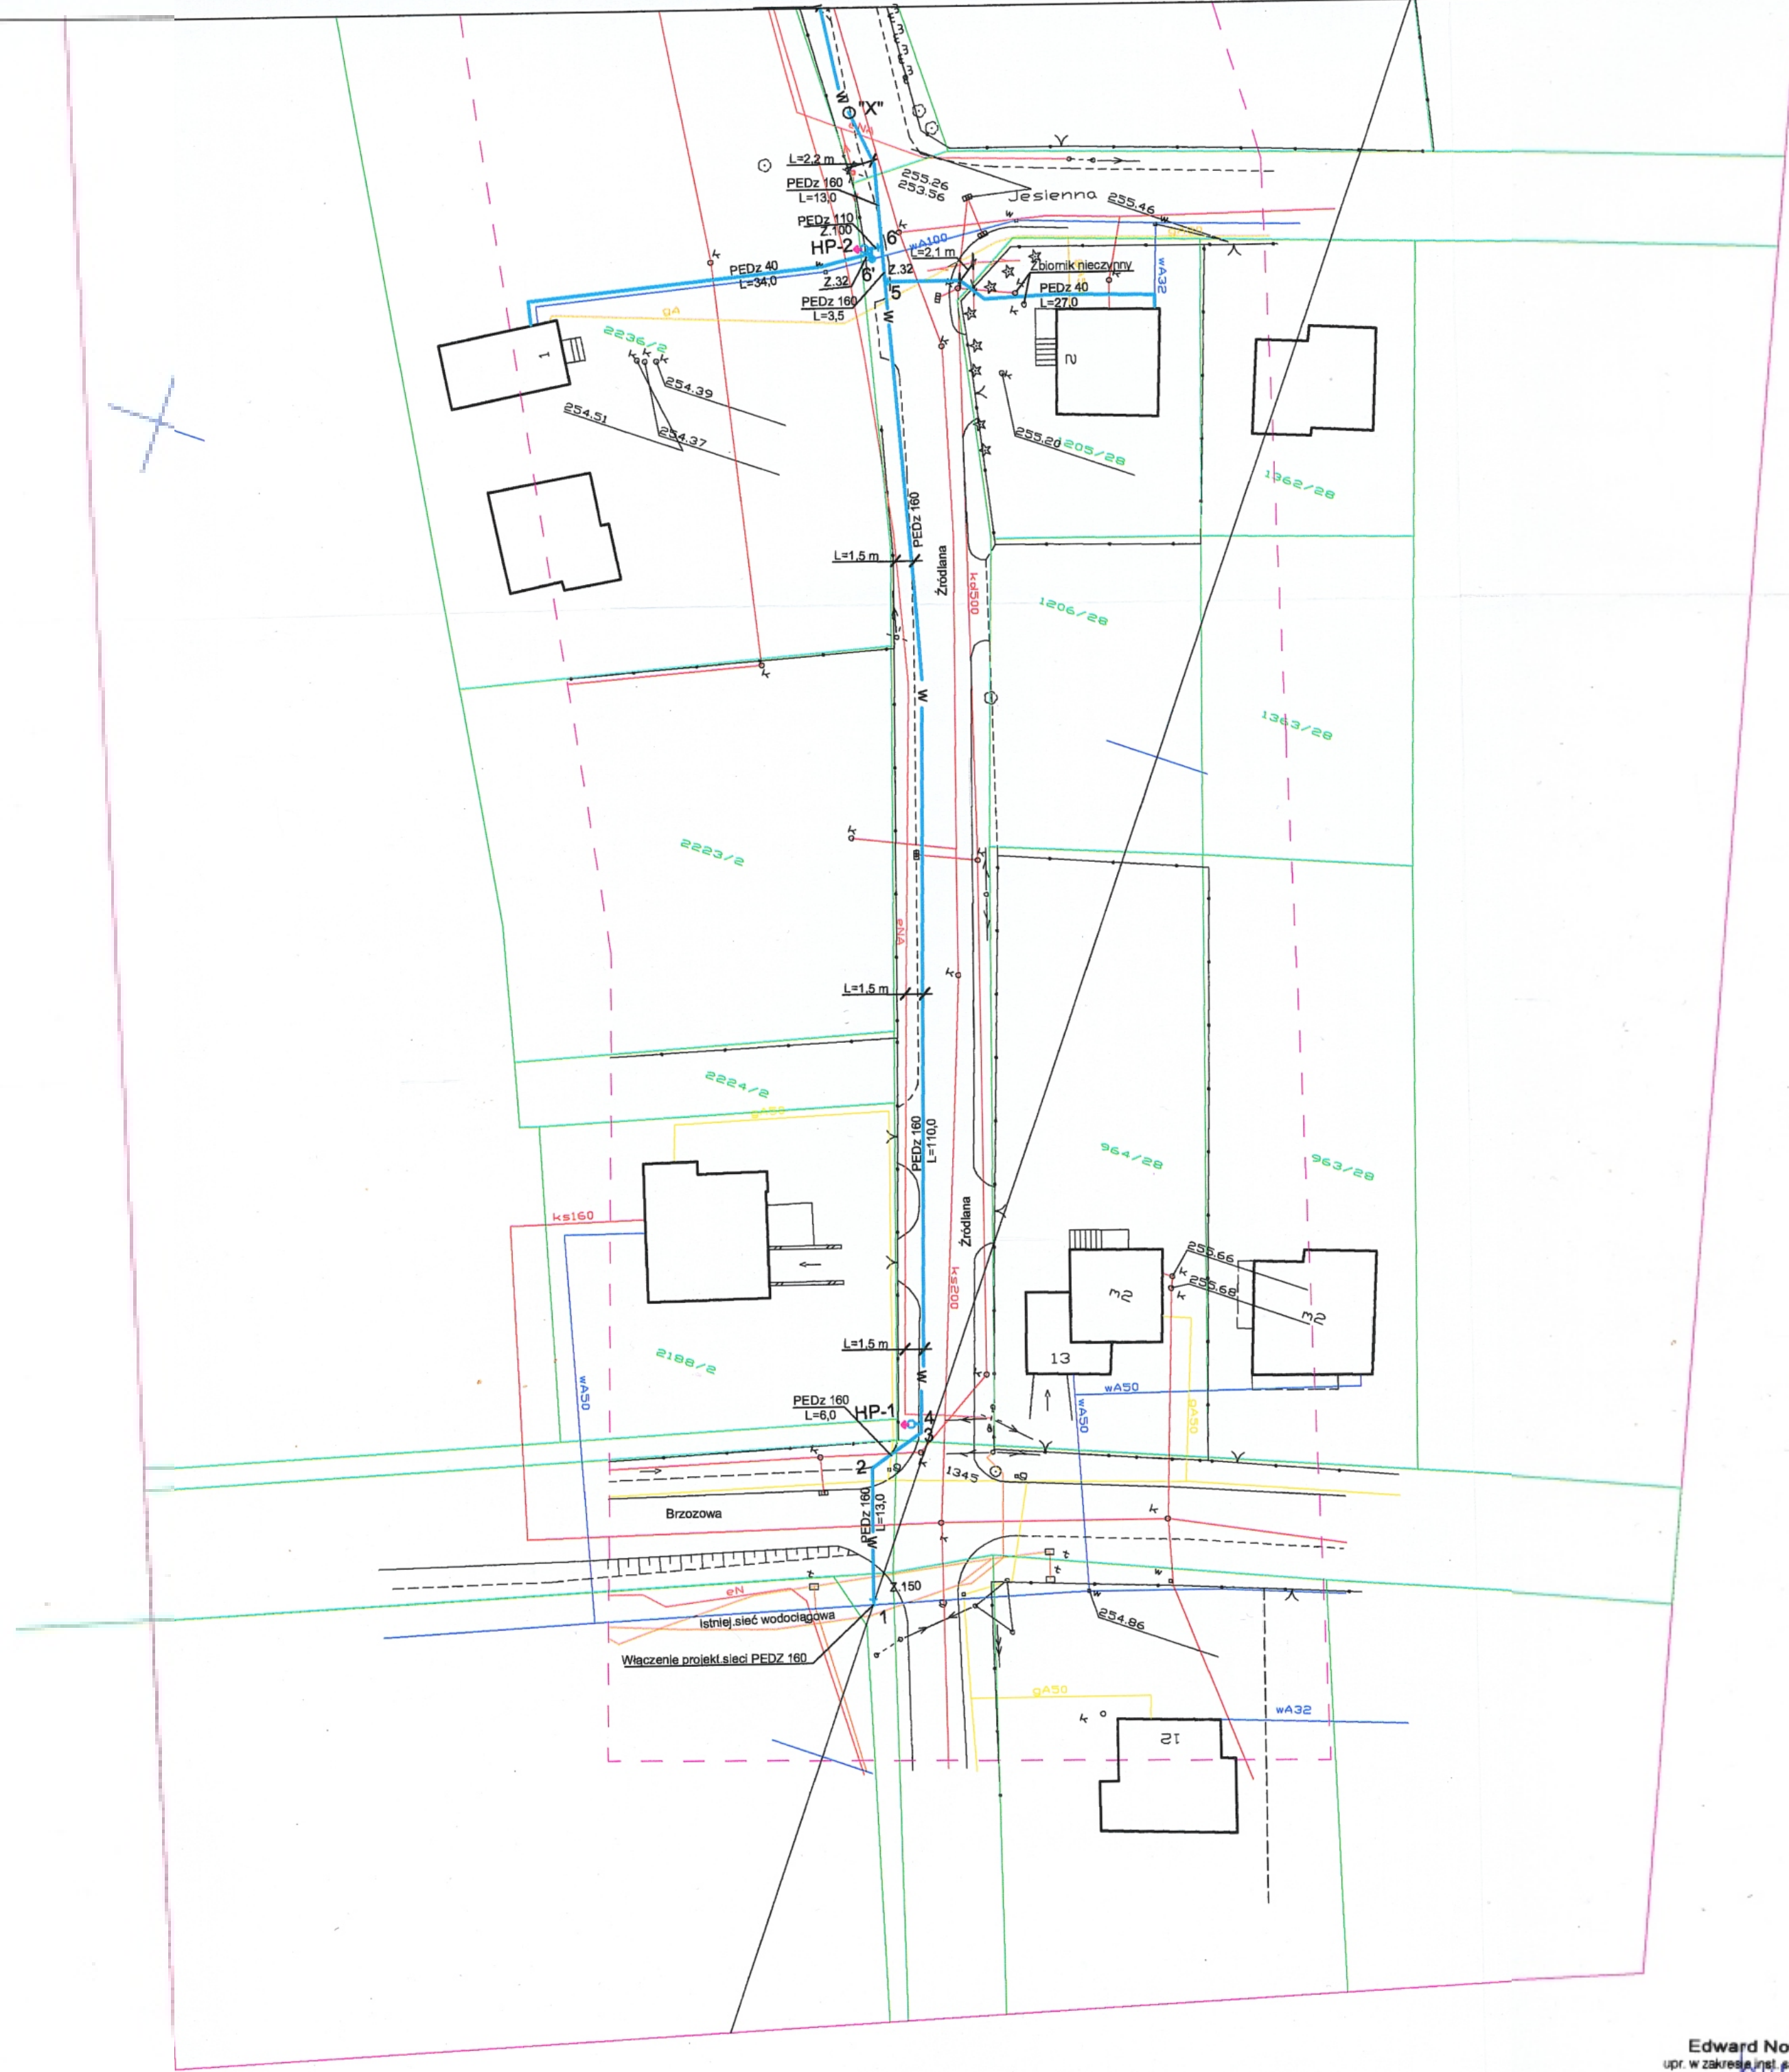

STAROSTWO POWIATOWE
W PSZCZYŃNIE
Wydział Architektury i Budownictwa

RZECZPODZNAWCA d/s ZABEZPIECZEŃ
PRZECIWOPOŻAROWYCH
mł. bryg. w st. spec. inż. Jan Rudnicki Nr upr. 253/93
Białystok, dnia 07.12.08
Zgodność projektu z wymaganiami
ochrony przeciwpożarowej
świadczam

[Signature]

OZNACZENIA:

- PROJEKT.SIEĆ WODOCIĄGOWA
- PROJEKT.SIEĆ WODOCIĄGOWA
- HYDRANT NADZIEMNY P.POZ
- HP.80.1
- PROJEKT.PRZYŁĄCZE WODY DO BUDYNKU
- istniejący wodociąg
- istniejące kable energetyczne
- istniejący gazociąg średnioprężny
- istniejące kable teletechniczne
- istniejąca kanalizacja

Edward Nowak
opr. w zakresie inż. sanitarnych
Nr ewid. inż. 38/M/84

Usługi Projektowe Edward Nowak 43-360 Bystre ul. Jasna 93, tel./tel. (033)8170858; uslugi@projekt.nowak@op.pl	
INWESTYCJA:	INWESTOR:
BUDOWA SIECI ROZDZIELCZEJ I PRZYŁĄCZY WODOCIĄGOWYCH	GINIA GOCZAŁKOWICE-ZDRÓJ
LOKALIZACJA:	TEMAT RYSUNKU:
Goczałkowice, ul. Źródłana	PLAN SYTUACYJNY-część I
PROJEKTANT:	mgr inż. PAWEŁ ZAWAŁSKI
mgr inż. Paweł Zawalski nr upr. 528/74K Edward Nowak nr upr. 38/M/84	mgr inż. PIOTR WITKOWSKI nr upr. 288/94 B-B 43-300 BIELSKO-BIAŁA SKŁADZISZCZÓW Podhalanski 300
SPRAWIŁY:	mgr inż. PIOTR WITKOWSKI
mgr inż. Piotr Witkowski nr upr. 288/94 B-B 43-300 BIELSKO-BIAŁA SKŁADZISZCZÓW Podhalanski 300	RYC. NR:
1 : 500	LIPIEC 2008
	01