


# PLAN ORIENTACYJNY

skala 1 : 10 000

wykonany w ramach KERG 806 / 07 / 05 dla celów projektowych.

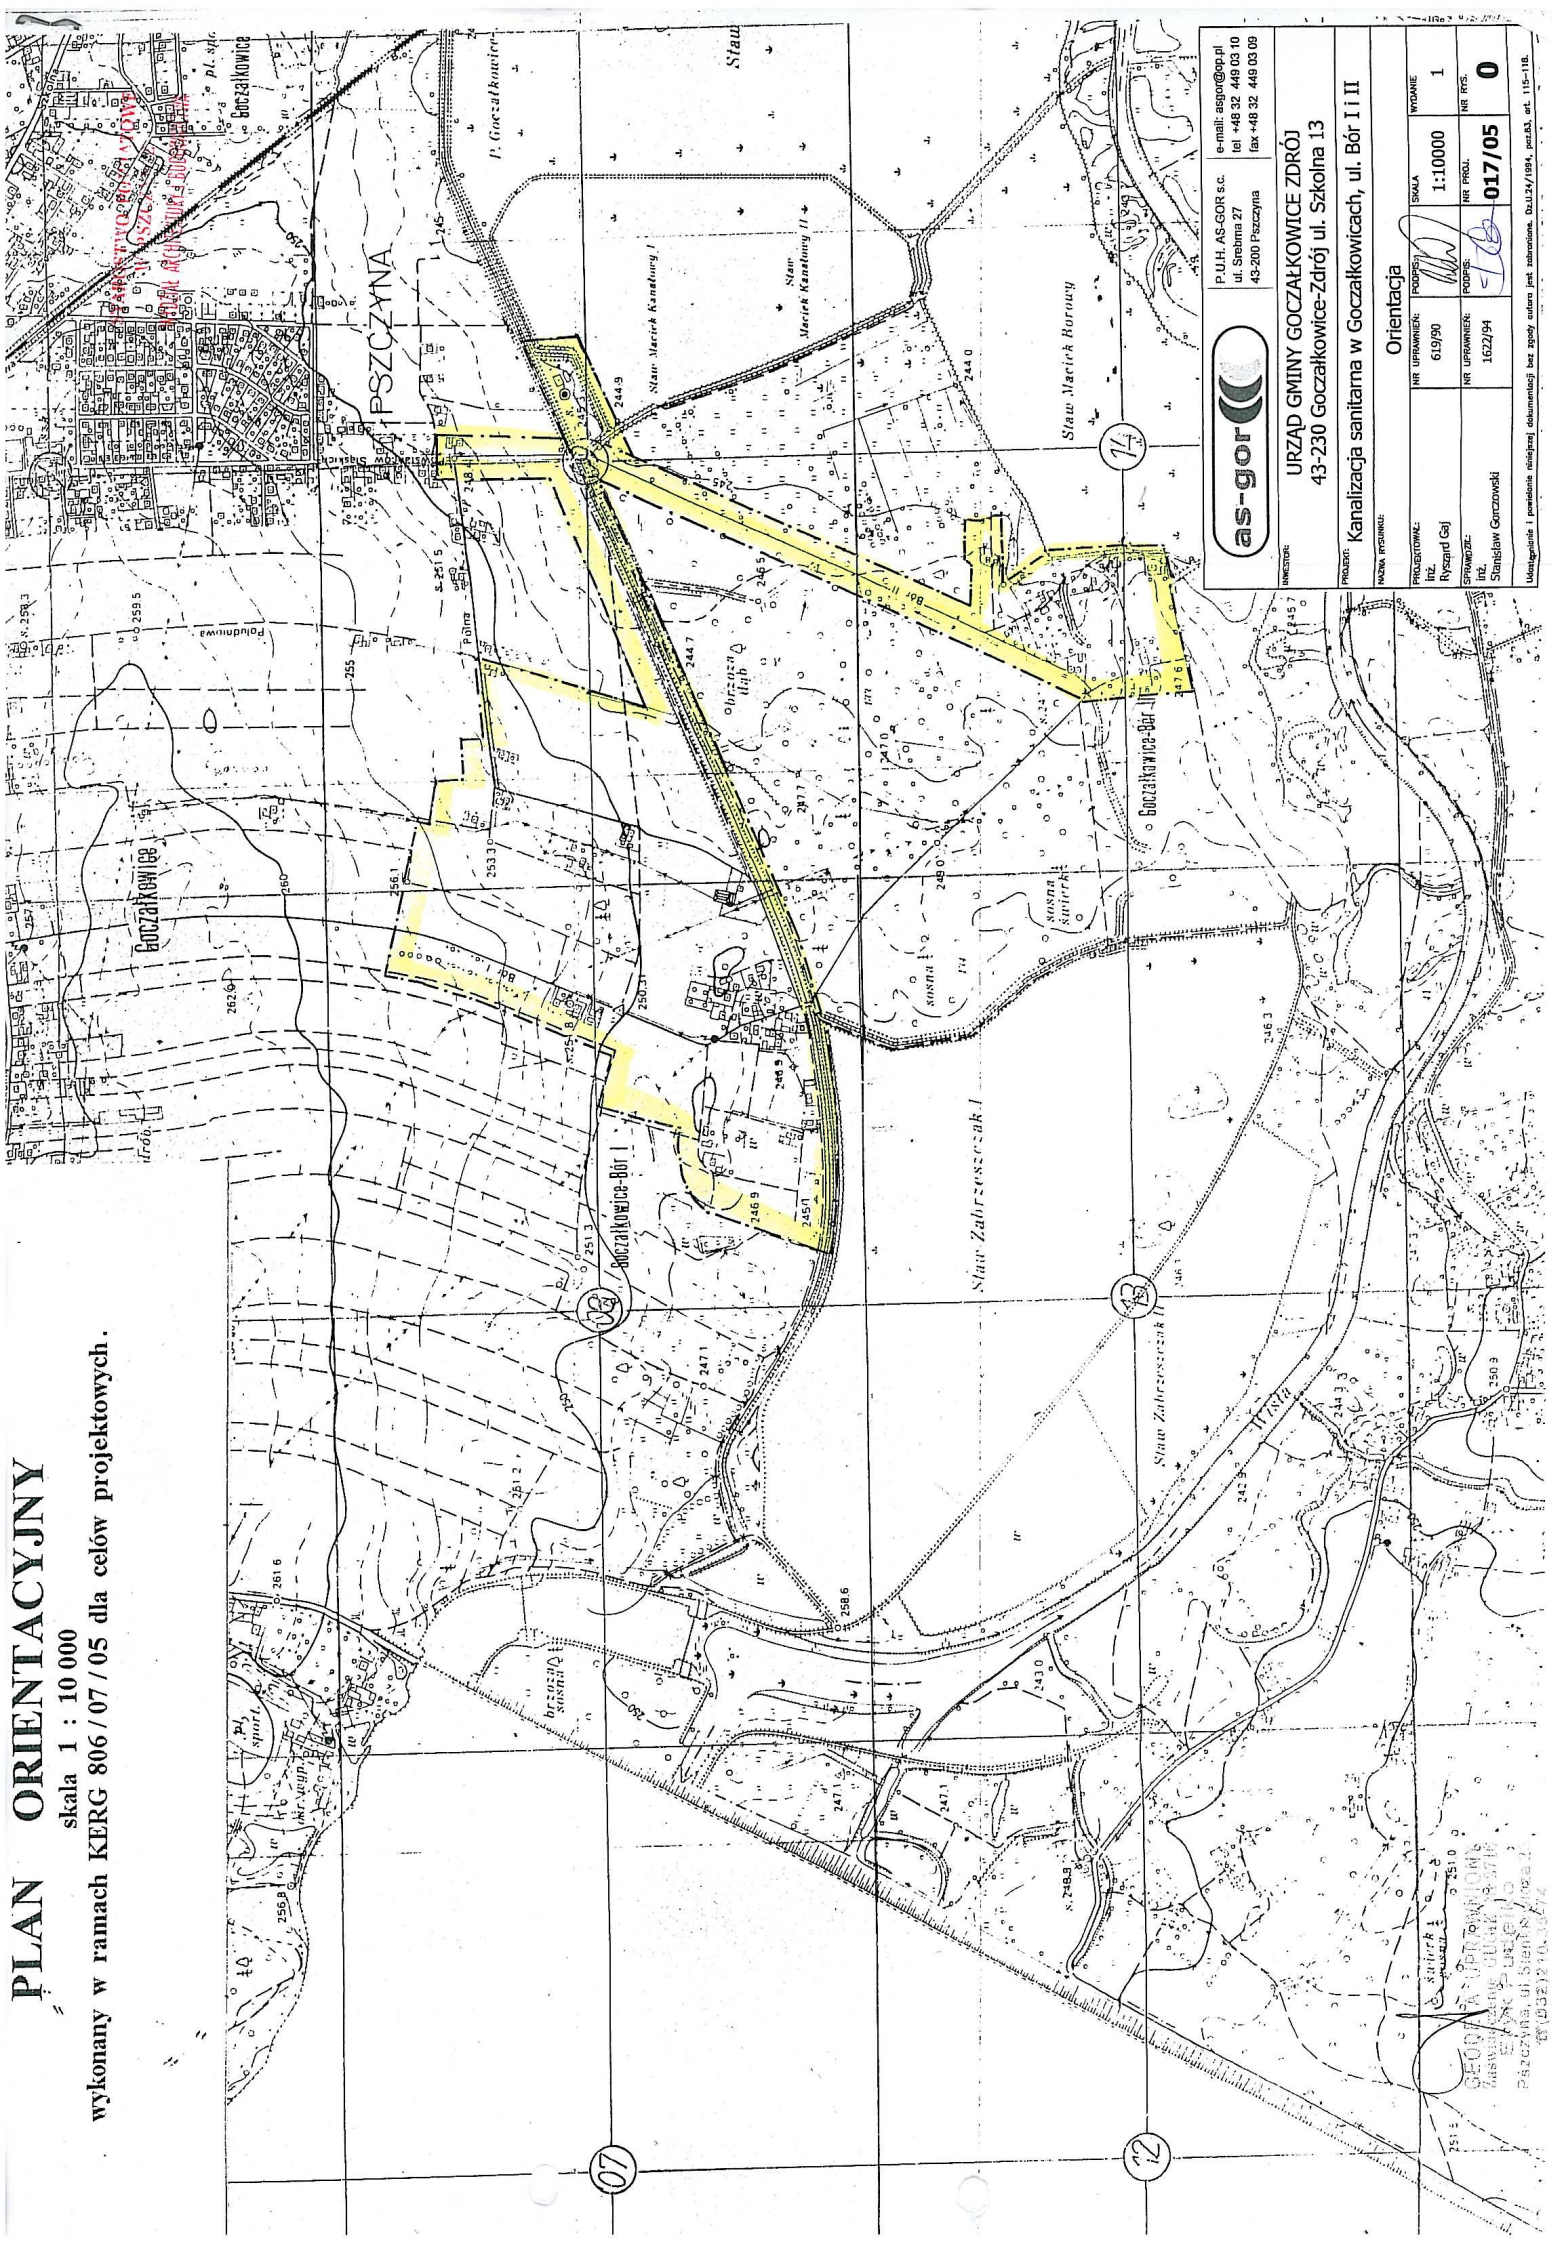

P.U.H. AS-GOR s.c.  
ul. Srebrna 27  
43-200 Pszczyna  
e-mail: asgor@op.pl  
tel. 48 32 449 03 10  
fax 48 32 449 03 09

URZĄD GMINY GOCZAŁKOWICE ZDRÓJ  
43-230 Goczałkowice-Zdrój ul. Szkolna 13

PROJEKT: Kanalizacja sanitarna w Goczałkowicach, ul. Bór I i II

Orientacja			
PROJEKTOWAŁ:	NR UPRAWNIEN:	TYTUŁ:	WYDAWCA:
INZ. Nysard Gaj	619/90	1:10000	1
SPRACOWAŁ:	NR UPRAWNIEN:	NR PROJ.	NR RYS.
INZ. Stanisław Górczowski	1022/94	017/05	0

Uwaga: Wzrost i przebieg linii dokumentacji bez zgody autora jest zabronione. Dł. 124/1994, poz. 53, str. 115-116.