


Poprawiono dn. 11.12.06
R. Gaj

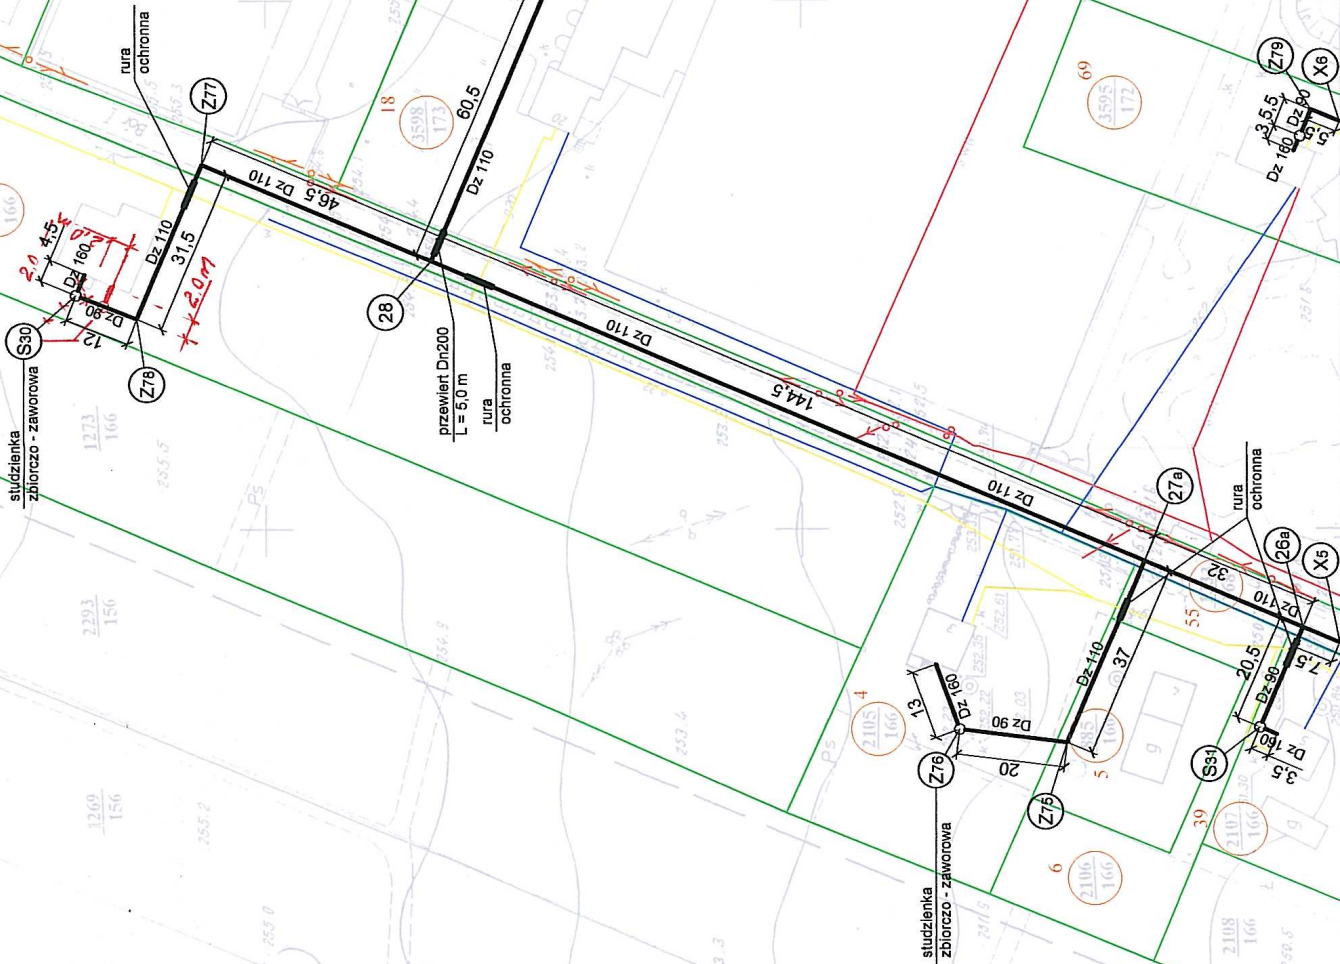

P.U.H. AS-GOR s.c.
ul. Srebrna 27
43-200 Poczesna
e-mail: asgor@op.pl
tel +48 32 448 03 10
fax +48 32 448 03 09

INWESTOR:
URZĄD GMINY GOCZAŁKOWICE ZDRÓJ
43-230 Goczałkowice-Zdrój ul. Szkolna 13

PROJEKT:
Kanalizacja sanitarna w Goczałkowicach, ul. Bór I i II

NAZWA WYKONANIA:
Proj. zagosp. terenu - stan projektowany - sekcja 541.214.082

PROJEKTOWAŁ:
Inż. Ryszard Gaj

SKALA:
1:1000

WYKONAŁ:
Inż. Stanisław Górczowski

NR DOK.:
017/05

NR RYS.:
09

Uzasadnienie i powołanie obowiązującej dokumentacji baz. zgłosz. autors. jest zastrzeżone. Inz. 24/1994, poz. 83, art. 115-118.