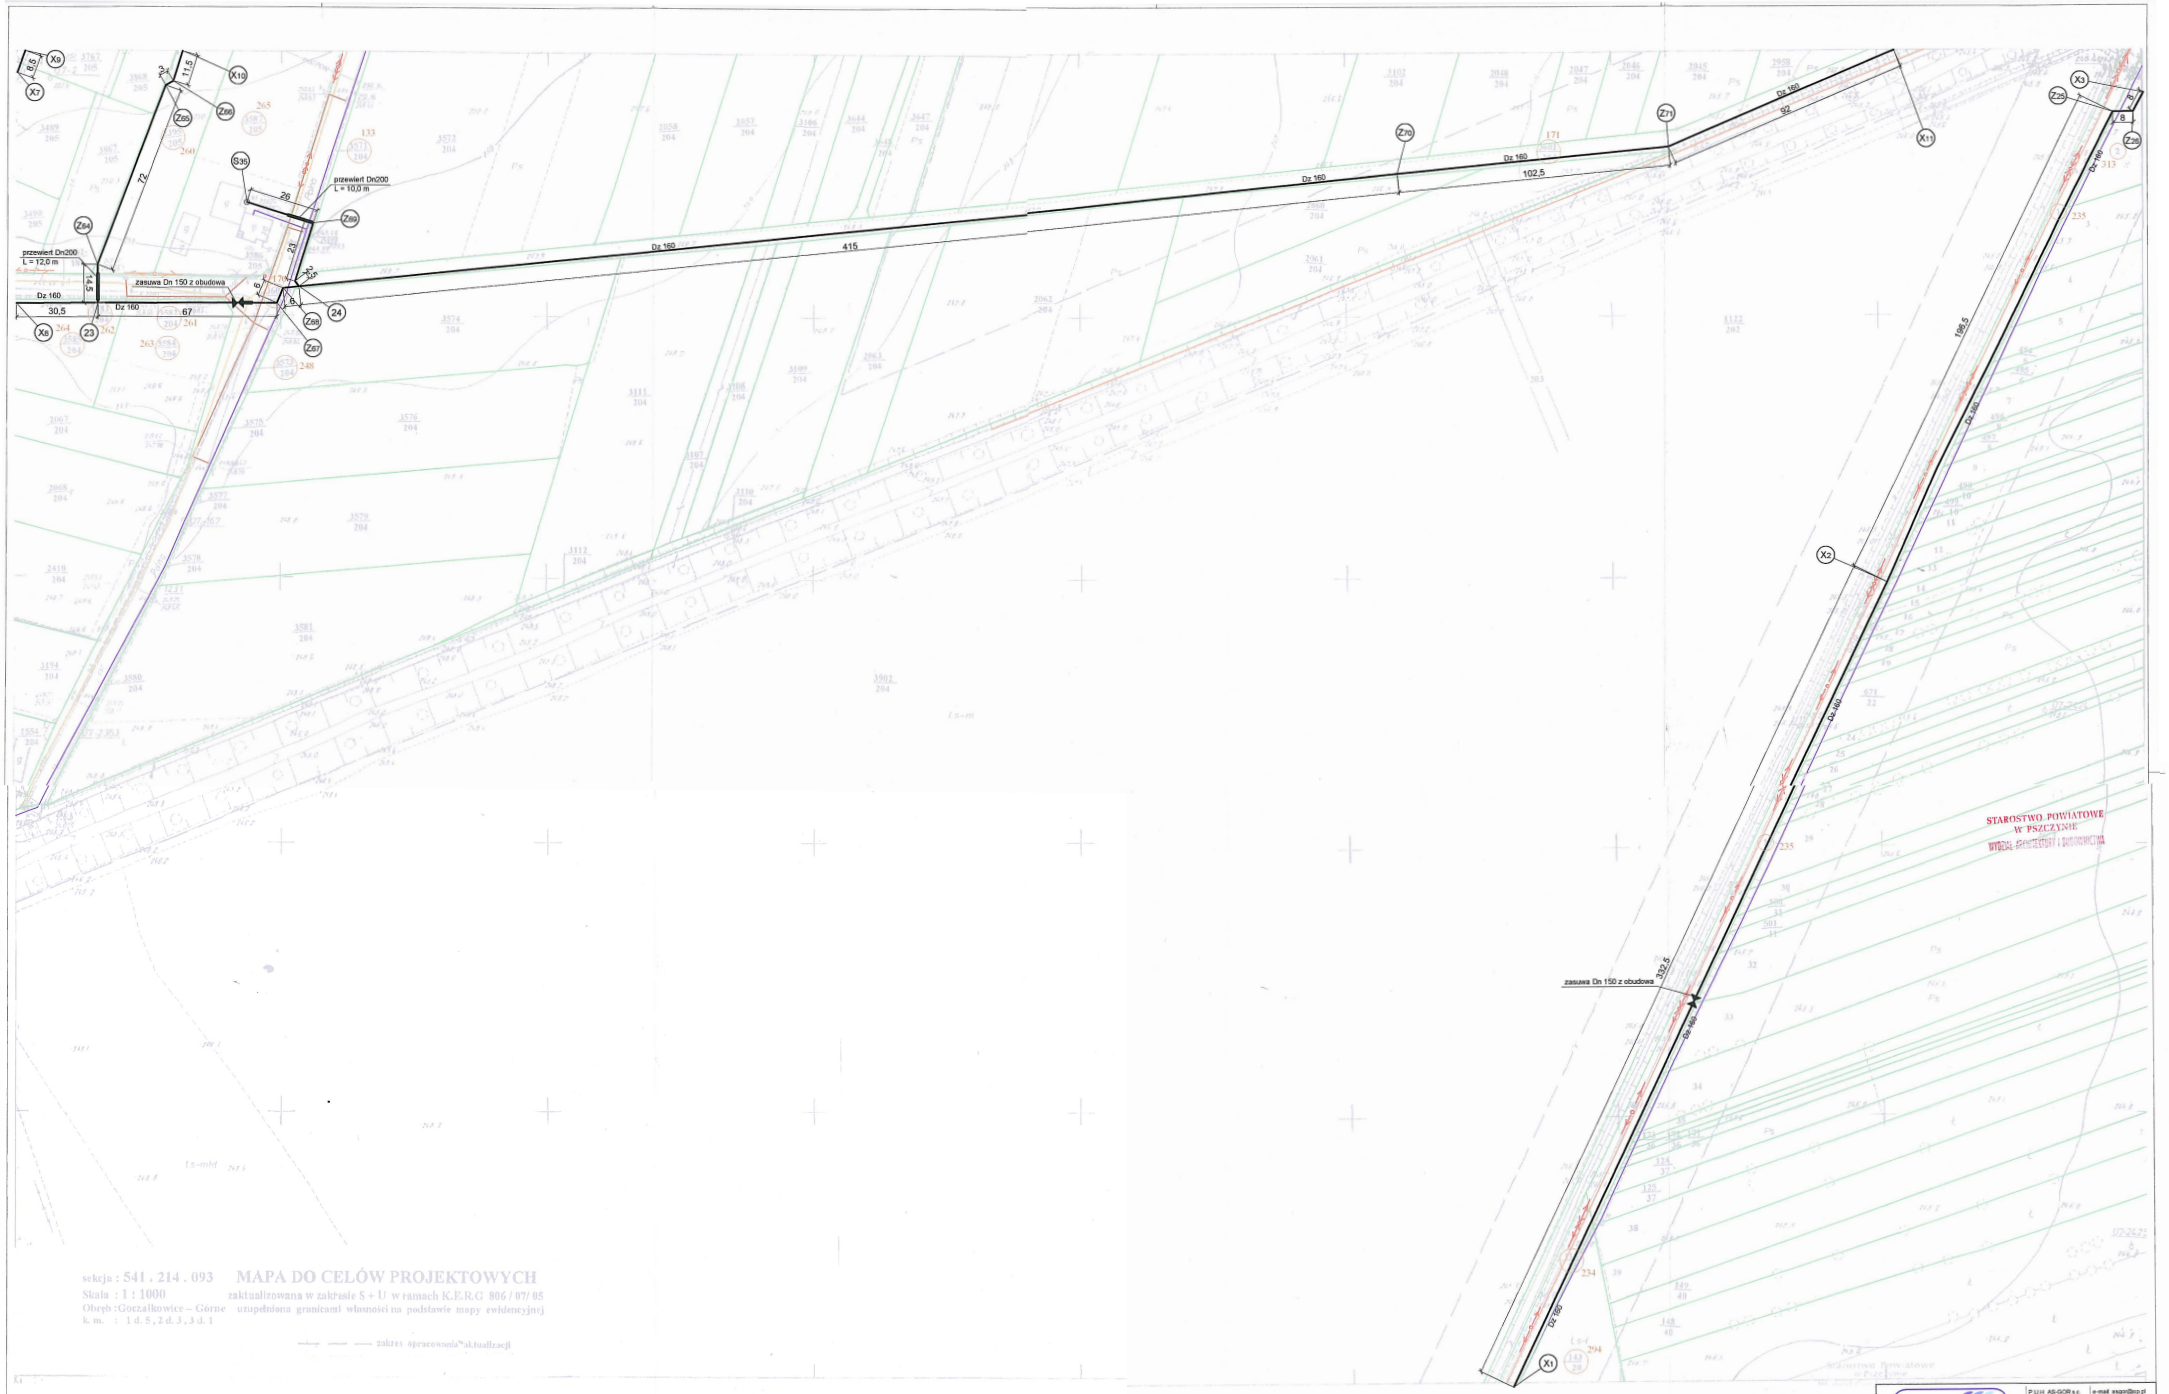

sekcja : 541 . 214 . 093 MAPA DO CELÓW PROJEKTOWYCH

Skala : 1 : 1000 zaktualizowana w zakresie S + U w ramach K.E.R.G 806 / 07/ 05

Obręb : Goczałkowice – Górne uzupełniona granicami własności na podstawie mapy ewidencyjnej

k. m. : 1 d. 5 , 2 d. 3 , 3 d. 1

— — — — zakres opracowania "aktualizacji

as-gor

P.U.H. AS-GOR s.c.
ul. Siedlnia 27
43-200 Pszczyna

e-mail asgor@acp.pl
tel. +48 32 449 03 10
fax +48 32 449 03 09

INWESTOR:
URZĄD GMINY GOCZAŁKOWICE ZDRÓJ
43-230 Goczałkowice-Zdrój ul. Szkolna 13

PROJEKT:
Kanalizacja sanitarna w Goczałkowicach, ul. Bór I i II

NAZWA RYSUNKU:
Proj. zagosp.terenu - stan projektowany - sekcja 541.214.093

OPRACOWAŁ: mgr inż. Ryszard Gaj	UPRAWNIENIA: 6/0/90	PODPIS:	SKALA: 1:1000	ARKUSZ: 1
SPRAWDZIŁ: mgr inż. Stanisław Gorczowski	UPRAWNIENIA: 1622/94	PODPIS:	NR PROJ. 017/05	NR TOM. 13

Kopiowanie i powielanie oryginału dokumentacji bez zgody autora jest zabronione. Dz.U.Nr/1994, poz.83, art. 115 i 116.

sekcja 541.214.093