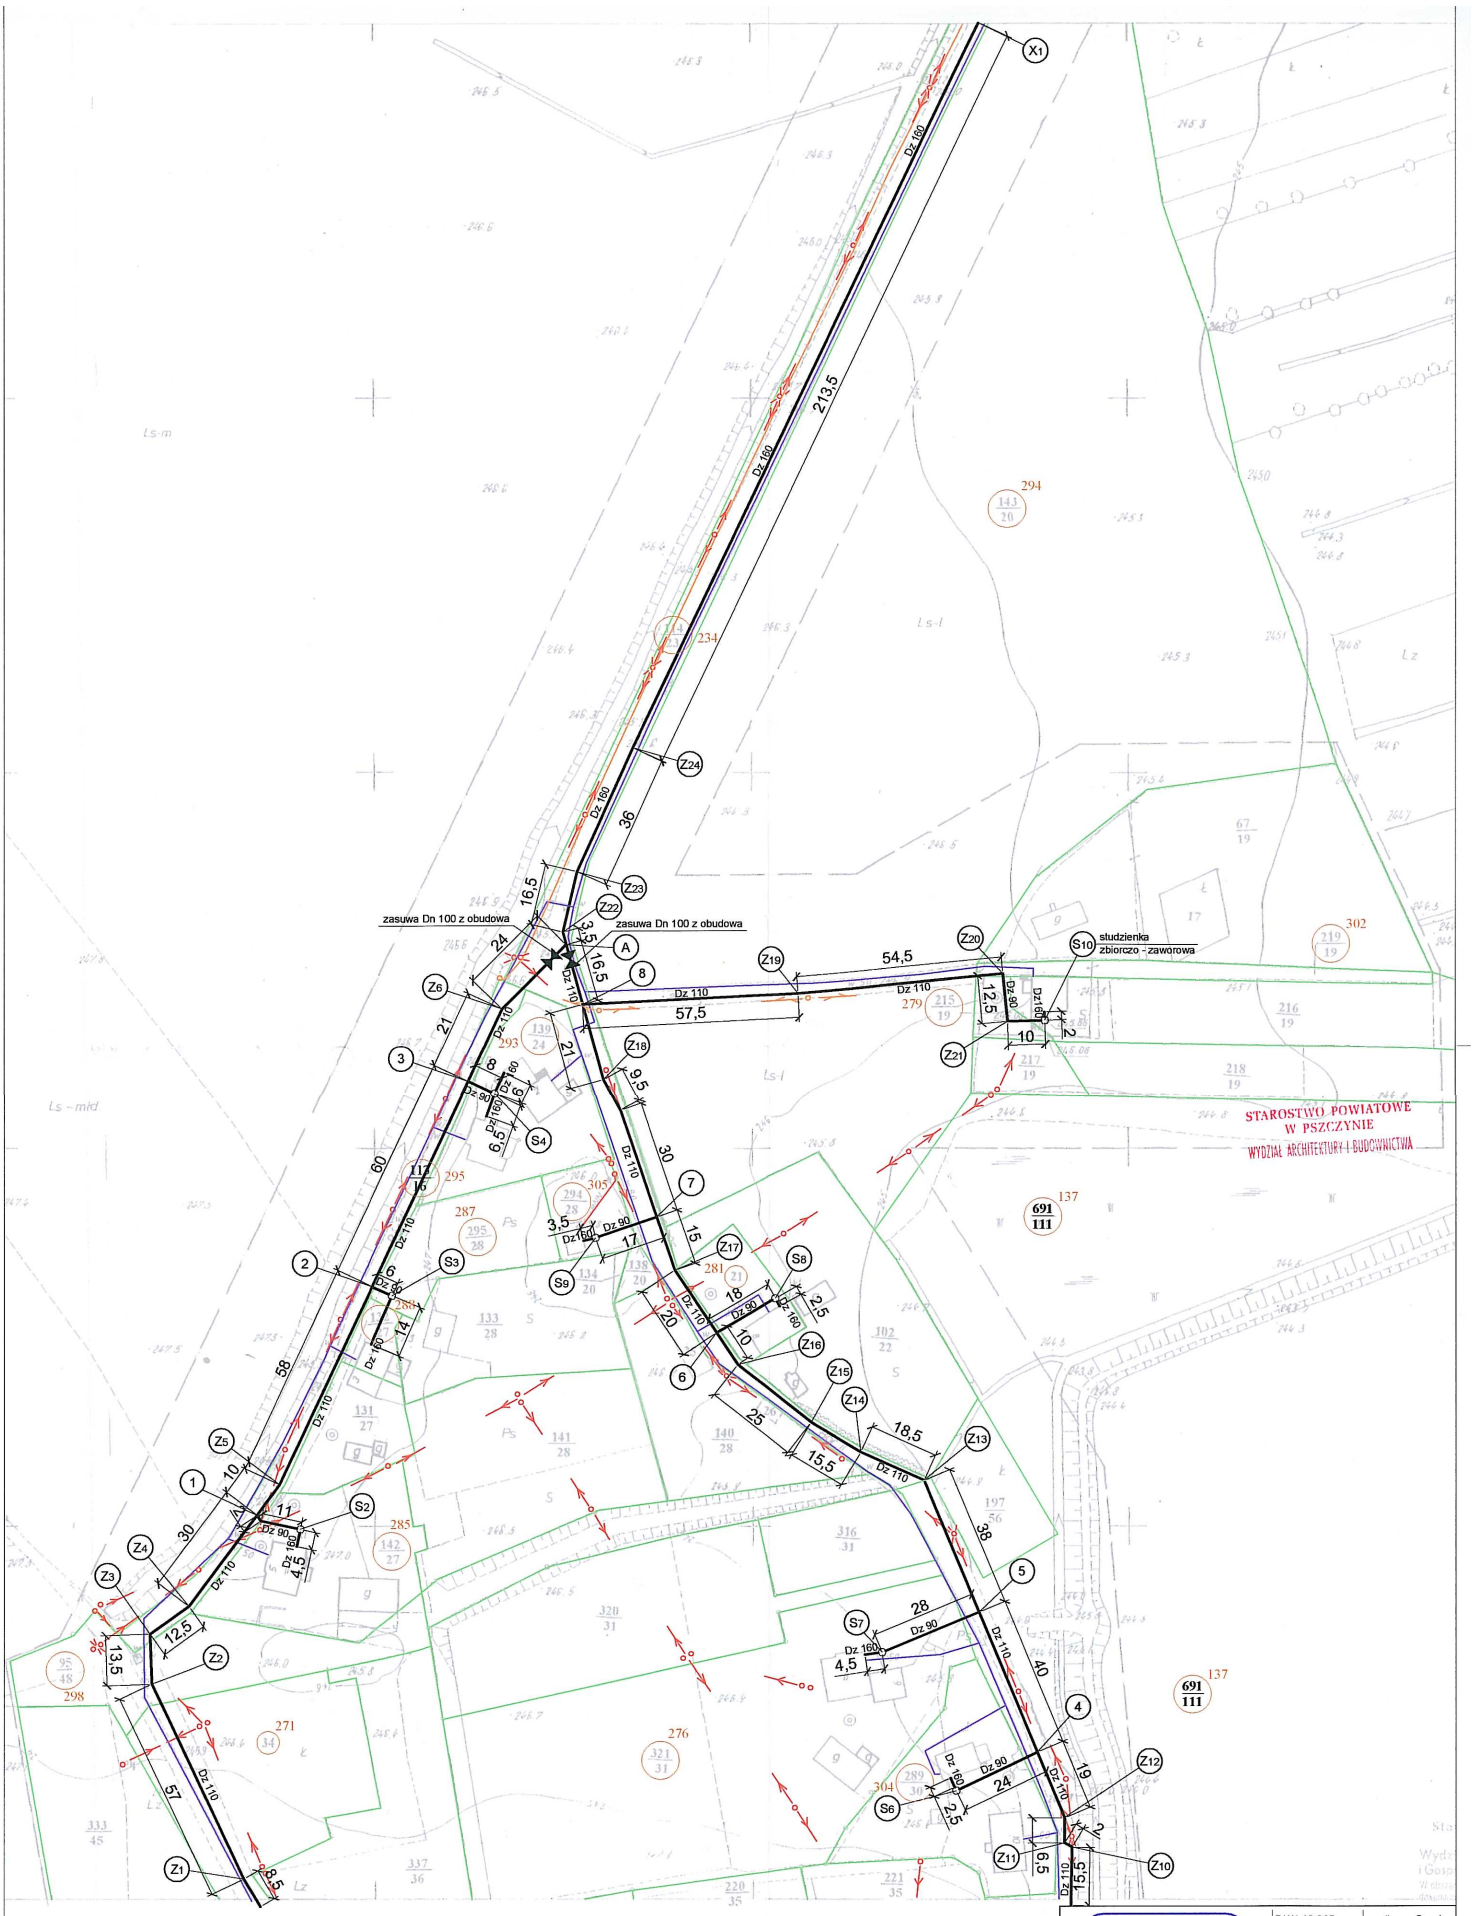

sekcja 541.214.141

as-gor

P.U.H. AS-GOR s.c.
ul. Srebrna 27
43-200 Pszczyna
e-mail: asgor@op.pl
tel +48 32 449 03 10
fax +48 32 449 03 09

INWESTOR:
URZĄD GMINY GOCZAŁKOWICE ZDRÓJ
43-230 Goczałkowice-Zdrój ul. Szkolna 13

PROJEKT:
Kanalizacja sanitarna w Goczałkowicach, ul. Bór I i II

NAZWA RYSUNKU:
Proj. zagosp.terenu - stan projektowany - sekcja 541.214.141

PROJEKTOWAŁ:	NR UPRAWNIEŃ:	PODPIS:	SKALA	WYDANIE
inż. Ryszard Gaj	619/90		1:1000	1
SPRAWDZIŁ: inż. Stanisław Gorczowski	NR UPRAWNIEŃ: 1622/94	PODPIS:	NR PROJ. 017/05	NR RYS. 15

Udostępnianie i powielanie niniejszej dokumentacji bez zgody autora jest zabronione. Dz.U.24/1994, poz.83, art. 115-118.