


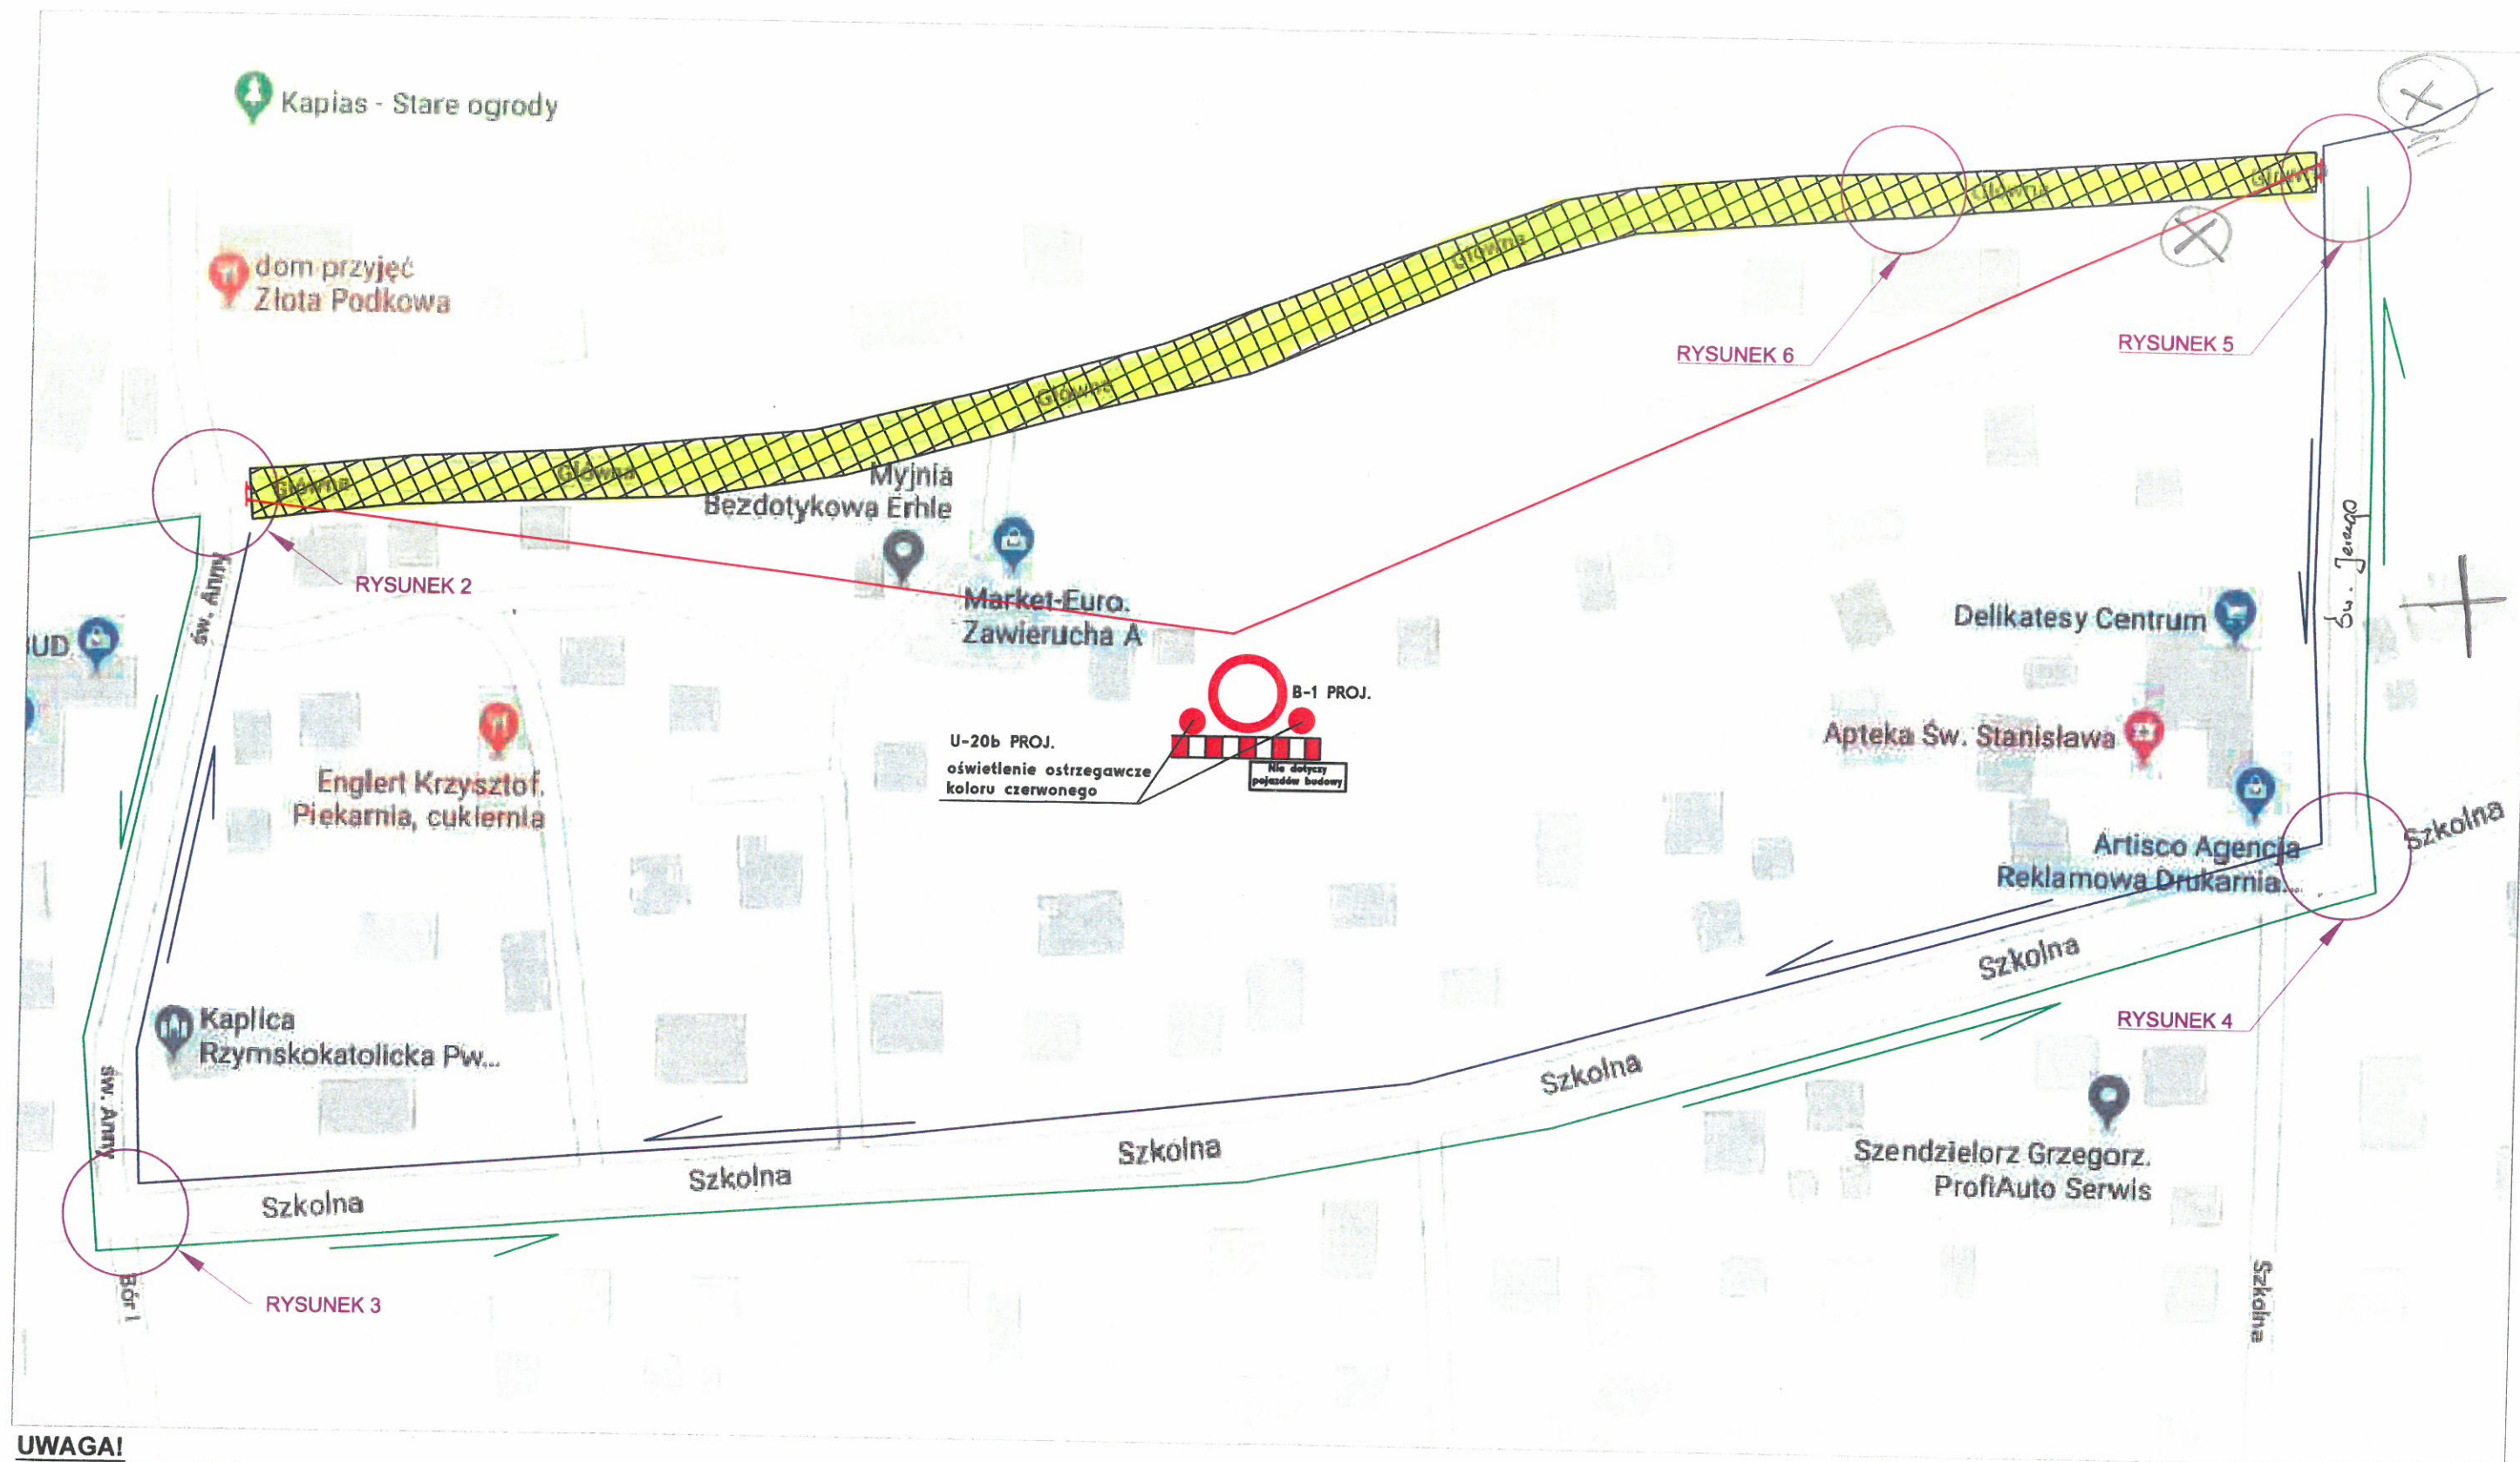

Objekt:	Remont ul. Głównej w Goczałkowicach-Zdroju		
Inwestor:	Powiatowy Zarząd Dróg w Pszczynie		
Branda:	INŻYNIERIA RUCHU		
Rysunek:	TRASA OBJAZDU		
Projektant:	mgr inż. Wiktoria Bryła		Rys. Nr 1
			Data: 09.2018r.